

RENVOOI

Afkortingen

- MK : Meterkast
- WA : Opstelplaats Wasmachine
- WD : Opstelplaats Wasdroger
- KP : Kookplaat
- AFZ : Afzuigkap
- KK : Koelkast
- OV/MA : Oven/Magnetron
- VW : Vaatwasser
- RM : Rookmelder
- TH : Thermostaat
- RAD : Elek. handdoekradiator
- WTW : Balansventilatie
- WP : Warmtepomp
- PV : PV-installatie
- OM : Omvormer installatie

Elektrasymbolen

- ⊏ : Wandcontactdoos enkel
- ⊐ : Wandcontactdoos dubbel
- ⊑ : Perilex voeding
- ⊒ : Wandcontactdoos enkel in vloer
- ⊓ : Wandcontactdoos enkel spatwaterdicht opbouw
- ⊔ : Wandcontactdoos dubbel spatwaterdicht opbouw
- : Loze leiding
- : Bedrade leiding
- ⊕ : Data enkel
- ⊖ : Data dubbel
- ⊗ : Enkelpolige schakelaar
- ⊘ : Wisselschakelaar
- ⊙ : Kruisschakelaar
- ⊚ : Serieschakelaar
- ⊛ : Werkschakelaar
- ⊜ : Driestandenschakelaar
- ⊝ : Enkelpolige schakelaar met dimmer
- ⊞ : Plafondlichtpunt
- ⊟ : Inbouwspot
- ⊠ : Bedrade leiding uit plafond
- ⊡ : Wandlichtpunt
- ⊢ : Rookmelder
- ⊣ : Aardpunt
- ⊤ : Deurbelddrukker
- ⊥ : Deurbelgong

Symbolen

- : Indicatieve positie hwa
- ⊗ : Inblaas/afzuigventiel WTW
- ⊞⊞⊞⊞ : Verdeler vloerverwarming




Arceringen

- ▨ : Metselwerk
- ▩ : Isolatie
- ▧ : Kalkzandsteen
- ▦ : Beton
- ▨ : Lichte Scheidingswand
- ▧ : PV-panelen (positie indicatief)
- : Geen veiligheidsglas

Montagehoogten

- 300+ : Wandcontactdoos / Data / Loze en bedrade leiding
- 1050+ : Schakelaar (eventueel gecombineerd met wandcontactdoos)
- 1500+ : Thermostaat
- 2250+ : Wandlichtpunt

De plaats van de symbolen op de tekening zijn indicatief, de exacte plaats wordt door de installateur bepaald.

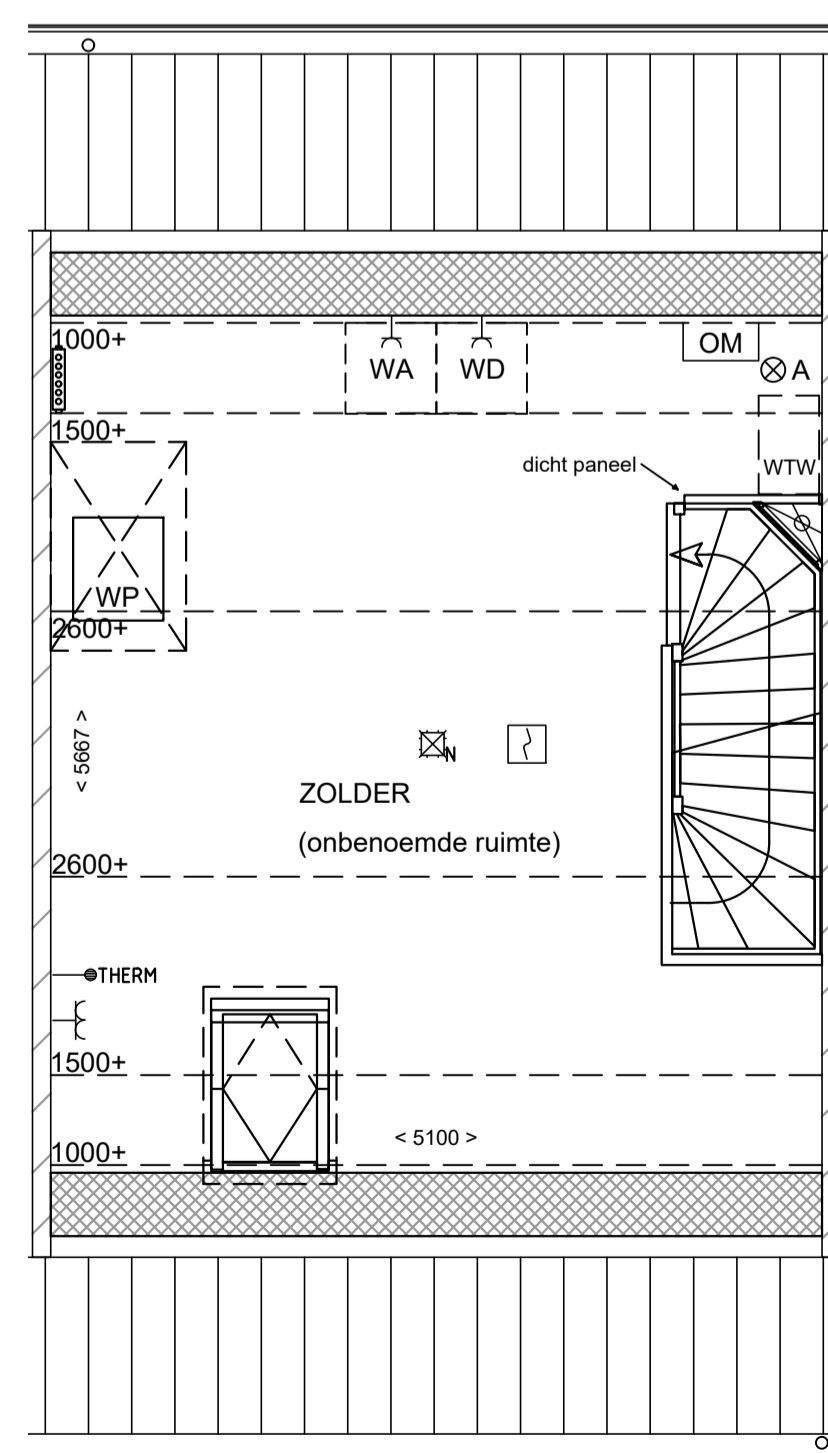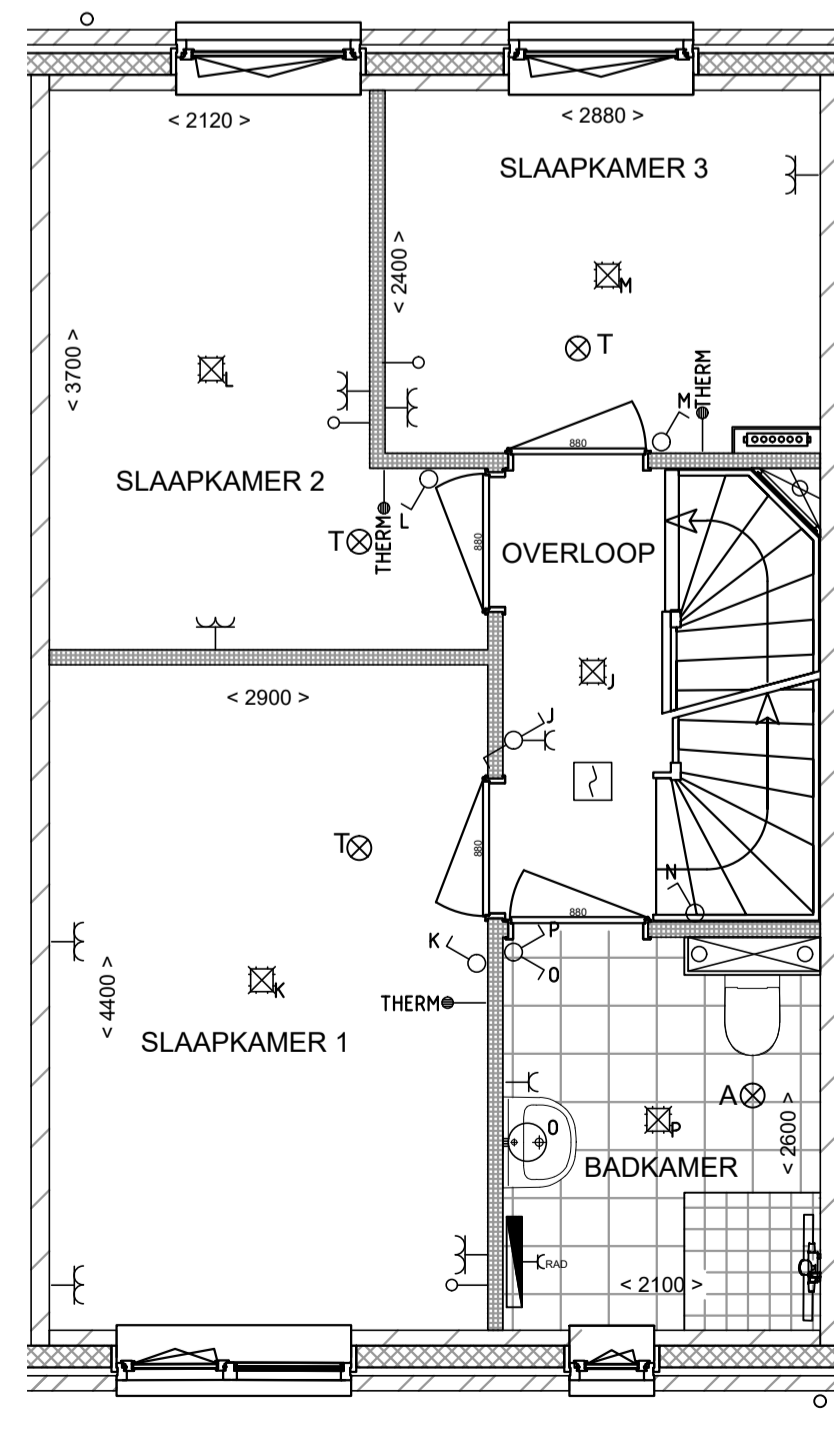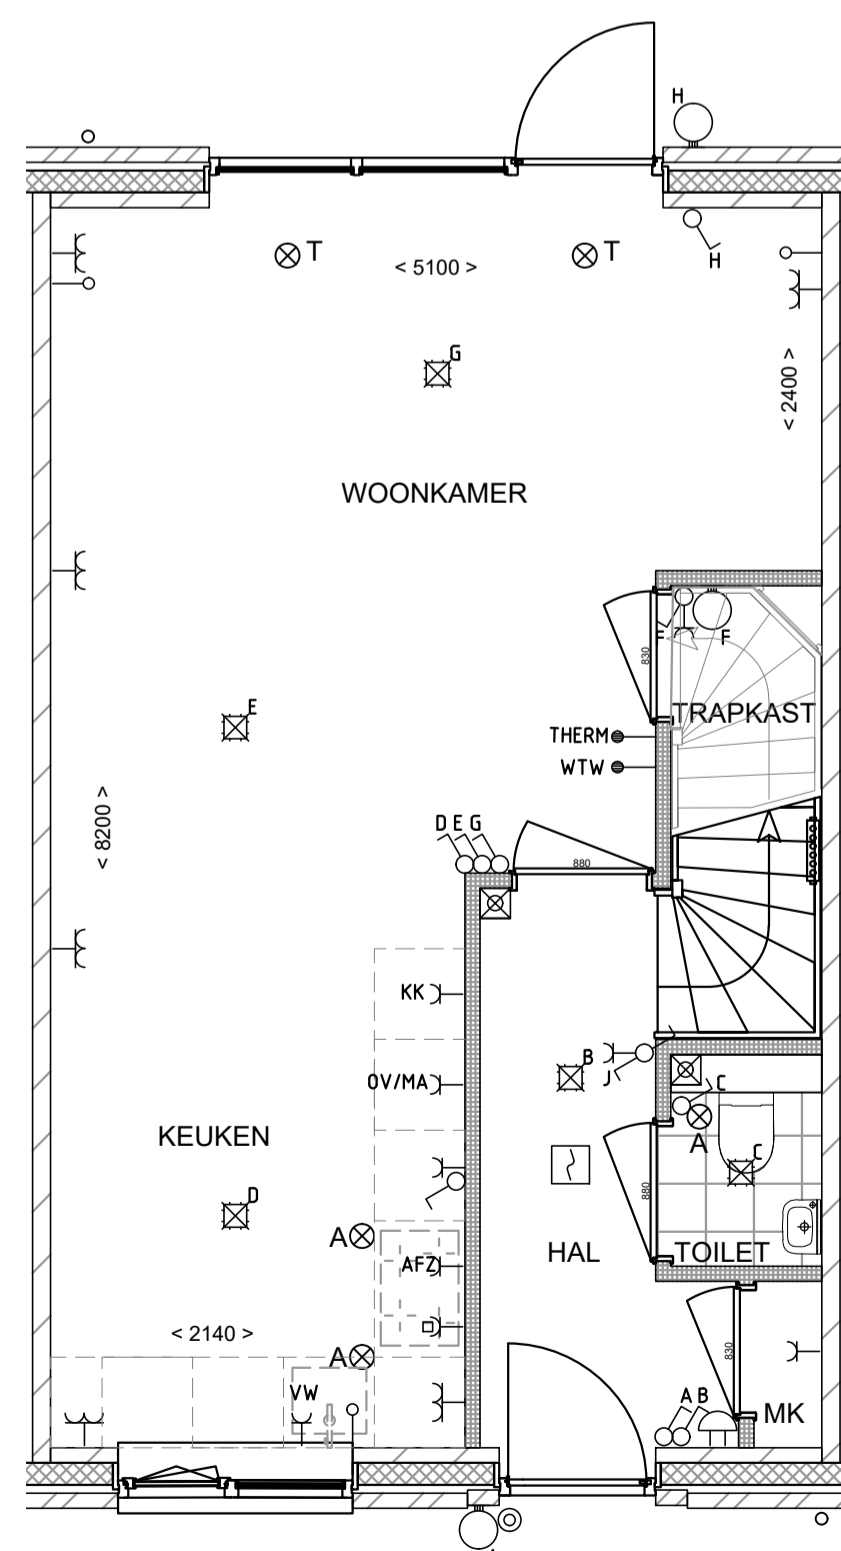

HEEL MOOI WONEN
NIEUWBOUW IN HEEL



Veelzijdig bouwen, met vakmanschap en vertrouwen!

Vlassak Aannemingsmaatschappij B.V. www.vlassak.nl
 1, linie 14 - 6021 DA Budel info@vlassak.nl
 Postbus 2013 - 6020 AA Budel 0495 - 49 12 29

PROJECT :	15 won. Heel "plan Heel mooi wonen fase 1"	DATUM:	30-11-2023	DEFINITIEF
OPDRACHTGEVER :	Janssen de Jong projectontwikkeling	WIJZIGING A:	-	
ONDERDEEL:	Verkooptekening type A1 kavel 2 Um 5	WIJZIGING B:	-	PROJECTNUMMER : 831
SCHAAL:	1:50/ 1:100	WIJZIGING C:	-	
FORMAAT:	A1	WIJZIGING D:	-	
GETEKEND:	MVR	WIJZIGING E:	-	