

RENVOOI

Afkortingen

- MK : Meterkast
- WA : Opstelplaats Wasmachine
- WD : Opstelplaats Wasdroger
- KP : Kookplaat
- AFZ : Afzuigkap
- KK : Koelkast
- OV/MA : Oven/Magnetron
- VW : Vaatwasser
- RM : Rookmelder
- TH : Thermostaat
- RAD : Elek. handdoekradiator
- WTW : Balansventilatie
- WP : Warmtepomp
- PV : PV-installatie
- OM : Omvormer installatie

Elektrasymbolen

- : Wandcontactdoos enkel
- : Wandcontactdoos dubbel
- : Perilex voeding
- : Wandcontactdoos enkel in vloer
- : Wandcontactdoos enkel spatwaterdicht opbouw
- : Wandcontactdoos dubbel spatwaterdicht opbouw
- : Loze leiding
- : Bedrade leiding
- : Data enkel
- : Data dubbel
- : Enkelpolige schakelaar
- : Wisselschakelaar
- : Kruisschakelaar
- : Serieschakelaar
- : Werkschakelaar
- : Driestandenschakelaar
- : Enkelpolige schakelaar met dimmer

Symbolen

- o : Indicatieve positie hwa
- ⊗ : Inblaas/afzuigventiel WTW
- ▬ : Verdeler vloerverwarming

Arceringen


- ▨ : Metselwerk
- ▨ : Isolatie
- ▨ : Kalkzandsteen
- ▨ : Beton
- ▨ : Lichte Scheidingswand
- ▨ : PV-panelen (positie indicatief)
- : Geen veiligheidsglas

Montagehoogten


- 300+ : Wandcontactdoos / Data / Loze en bedrade leiding
- 1050+ : Schakelaar (eventueel gecombineerd met wandcontactdoos)
- 1500+ : Thermostaat
- 2250+ : Wandlichtpunt

De plaats van de symbolen op de tekening zijn indicatief, de exacte plaats wordt door de installateur bepaald.


Positie, oriëntatie en aantal zonnepanelen indicatief, wordt door de installateur berekend. Opbrenst conform BENG-berekening

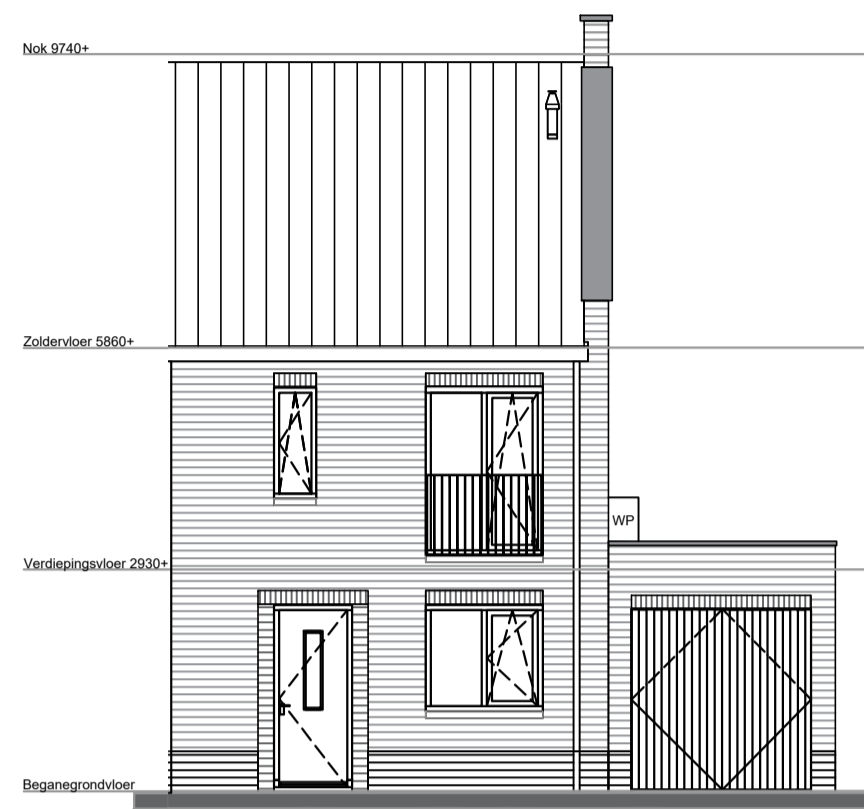


Voorgevel kavel 6

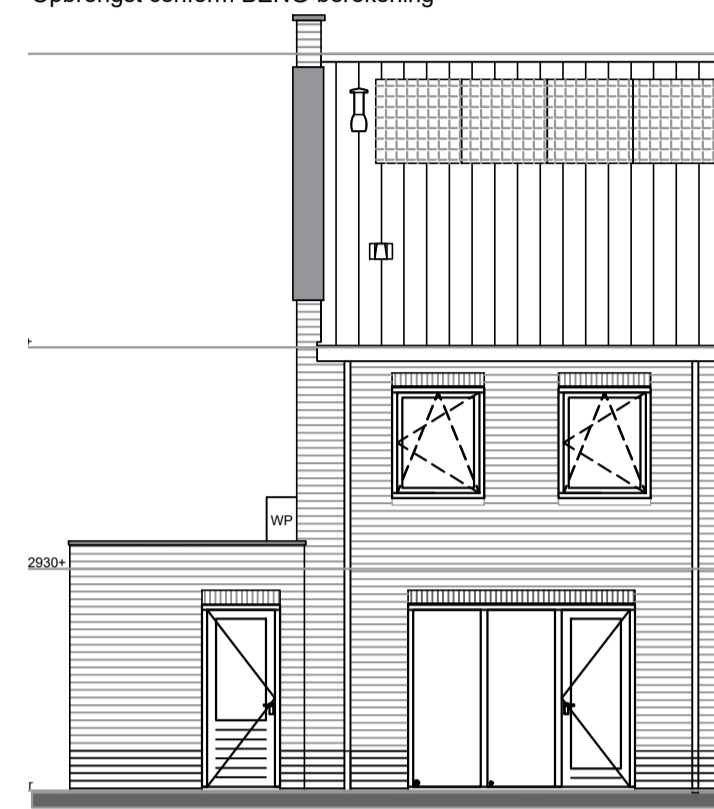


Achtergevel kavel 6

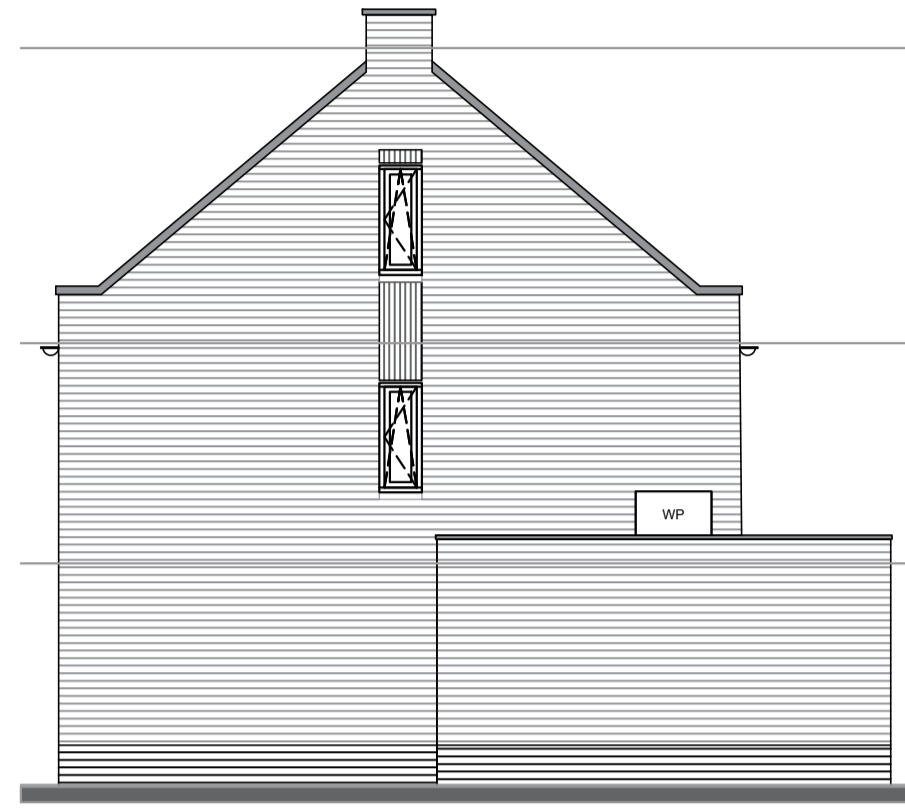


Rechtergevel kavel 6

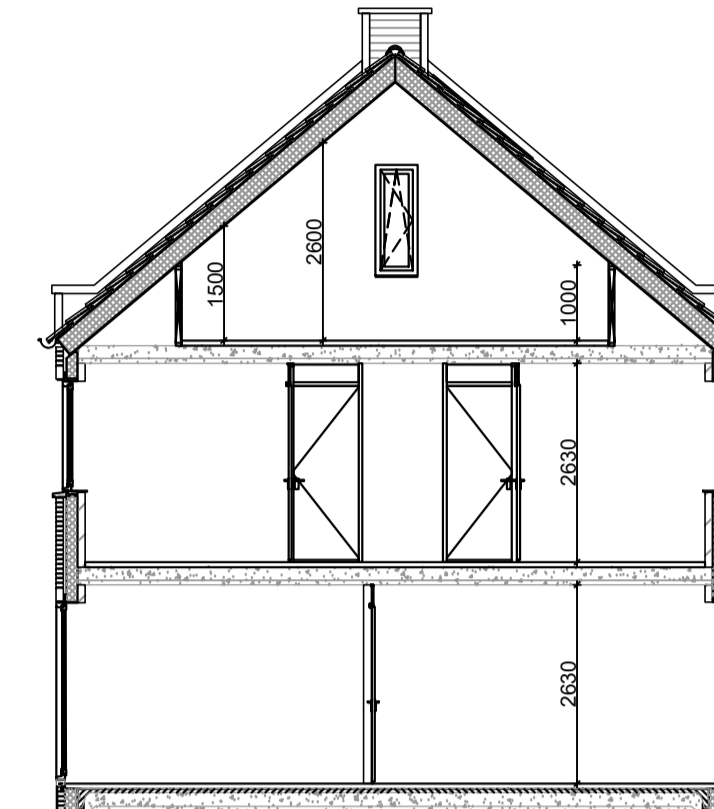


Doorsnede A-A

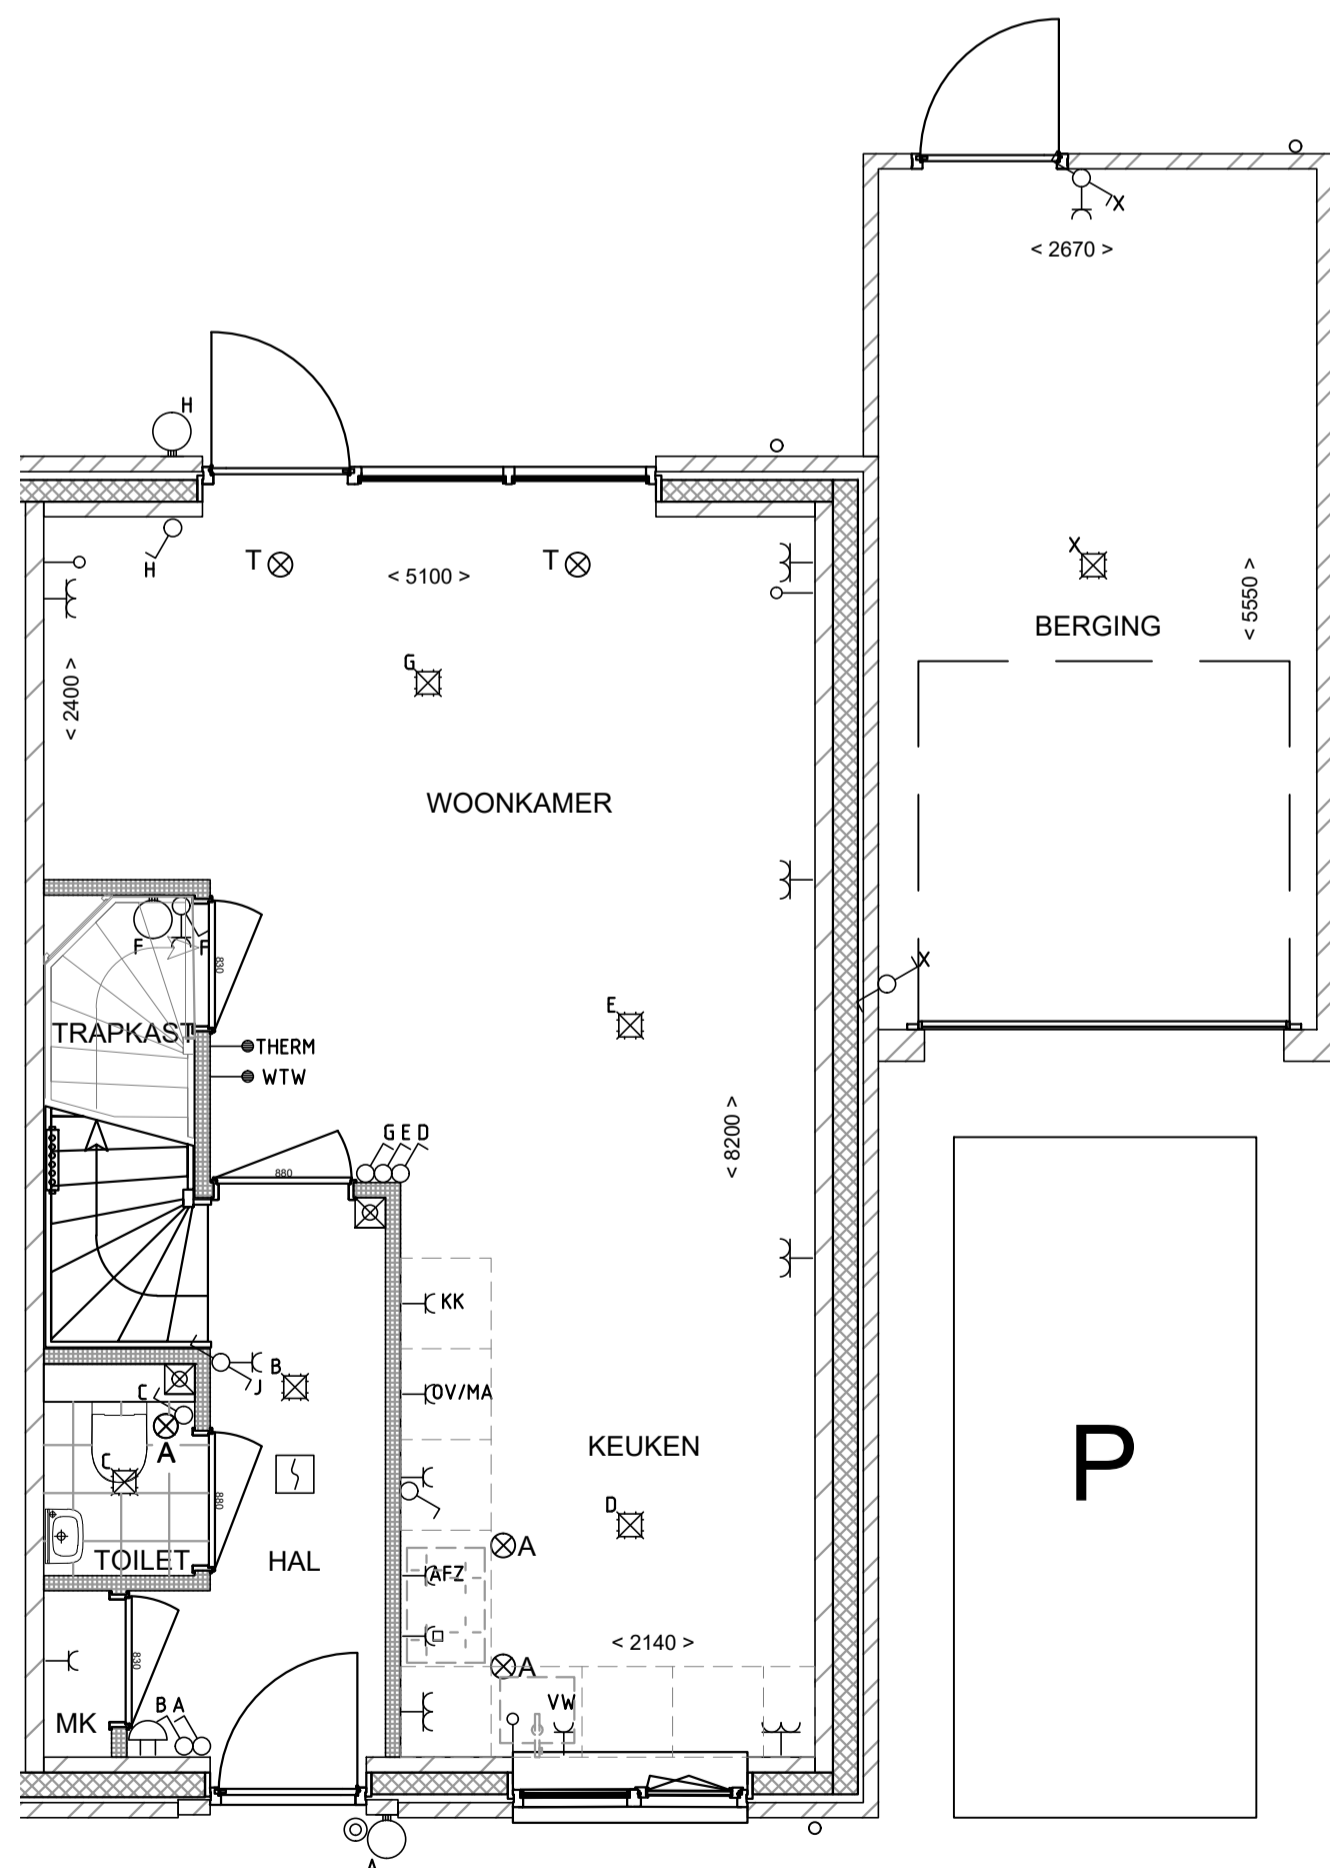

Beganegrand kavel 6

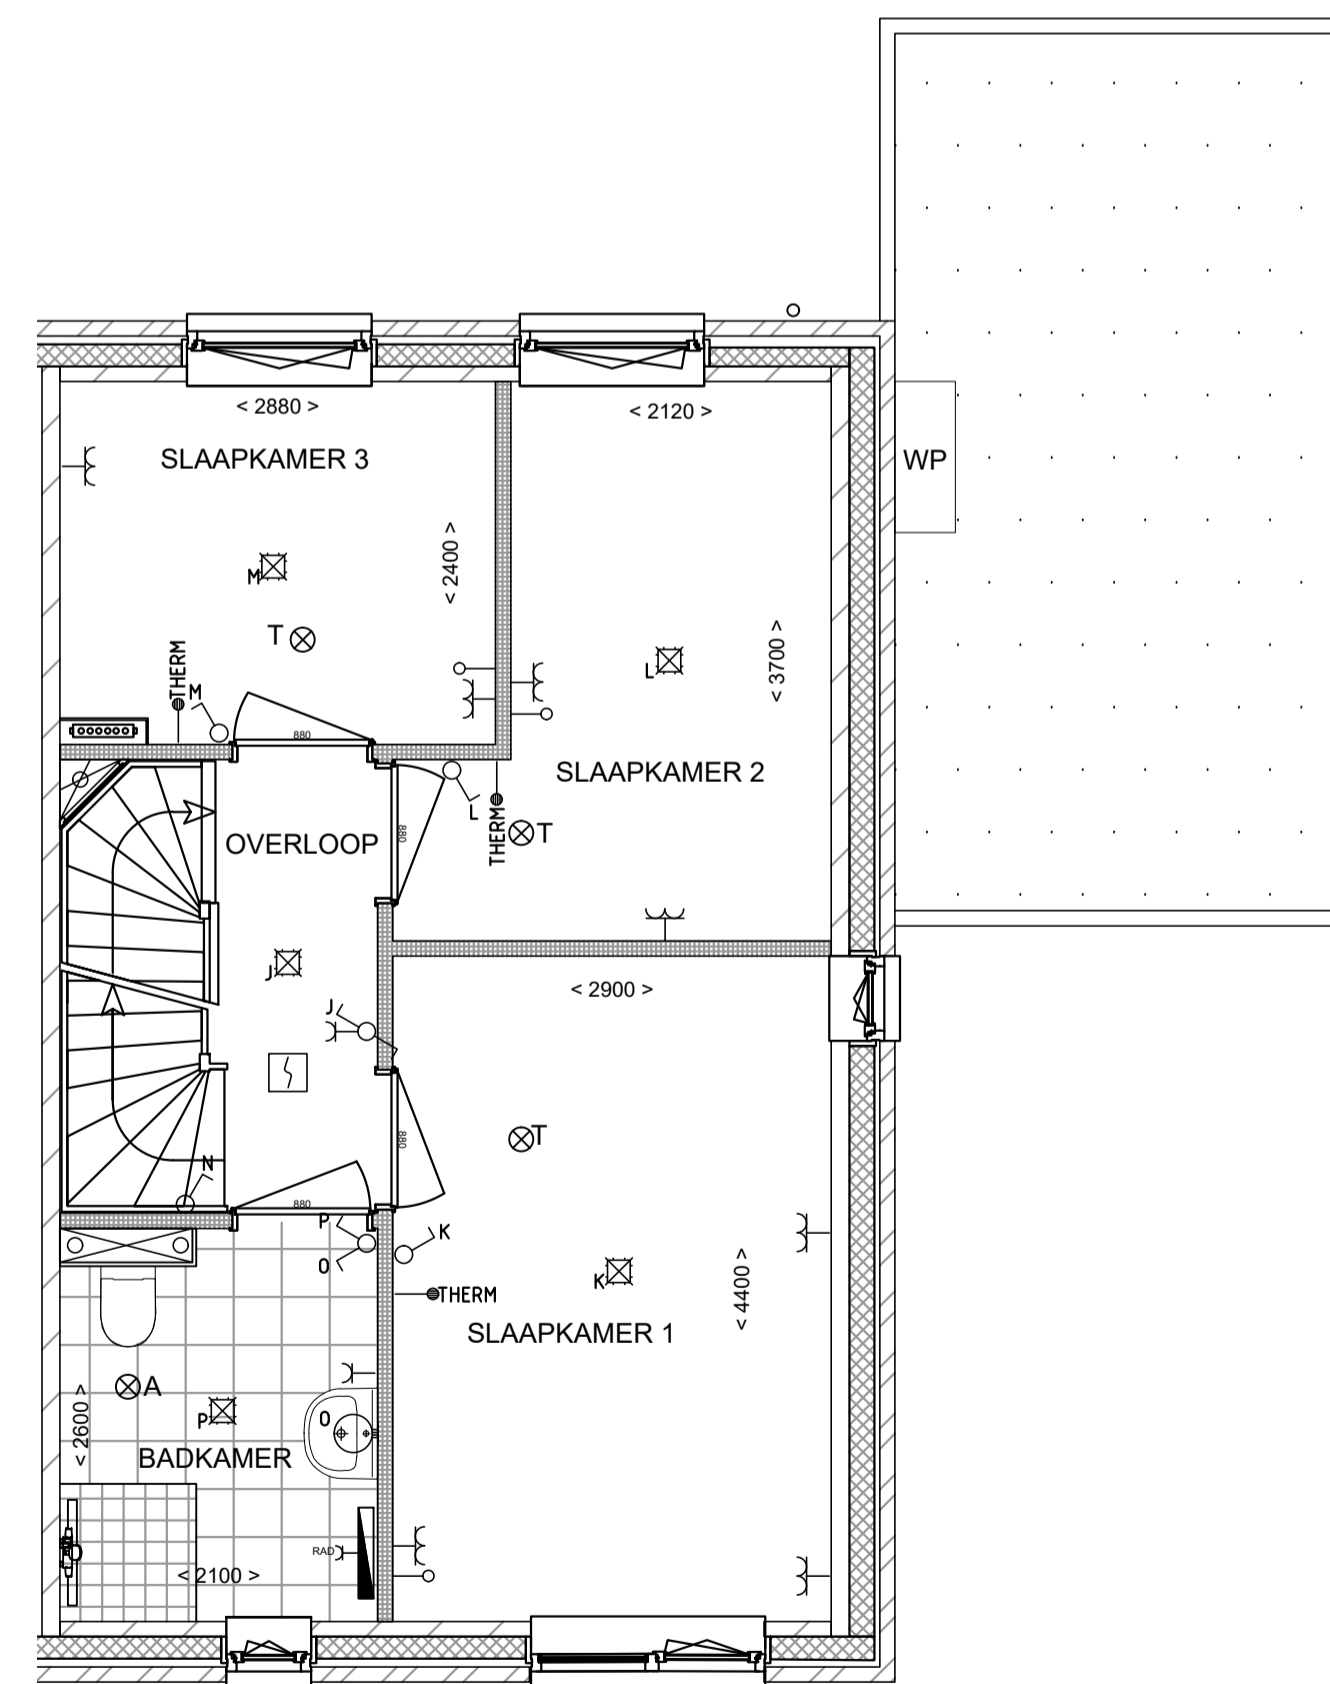

Verdieping kavel 6

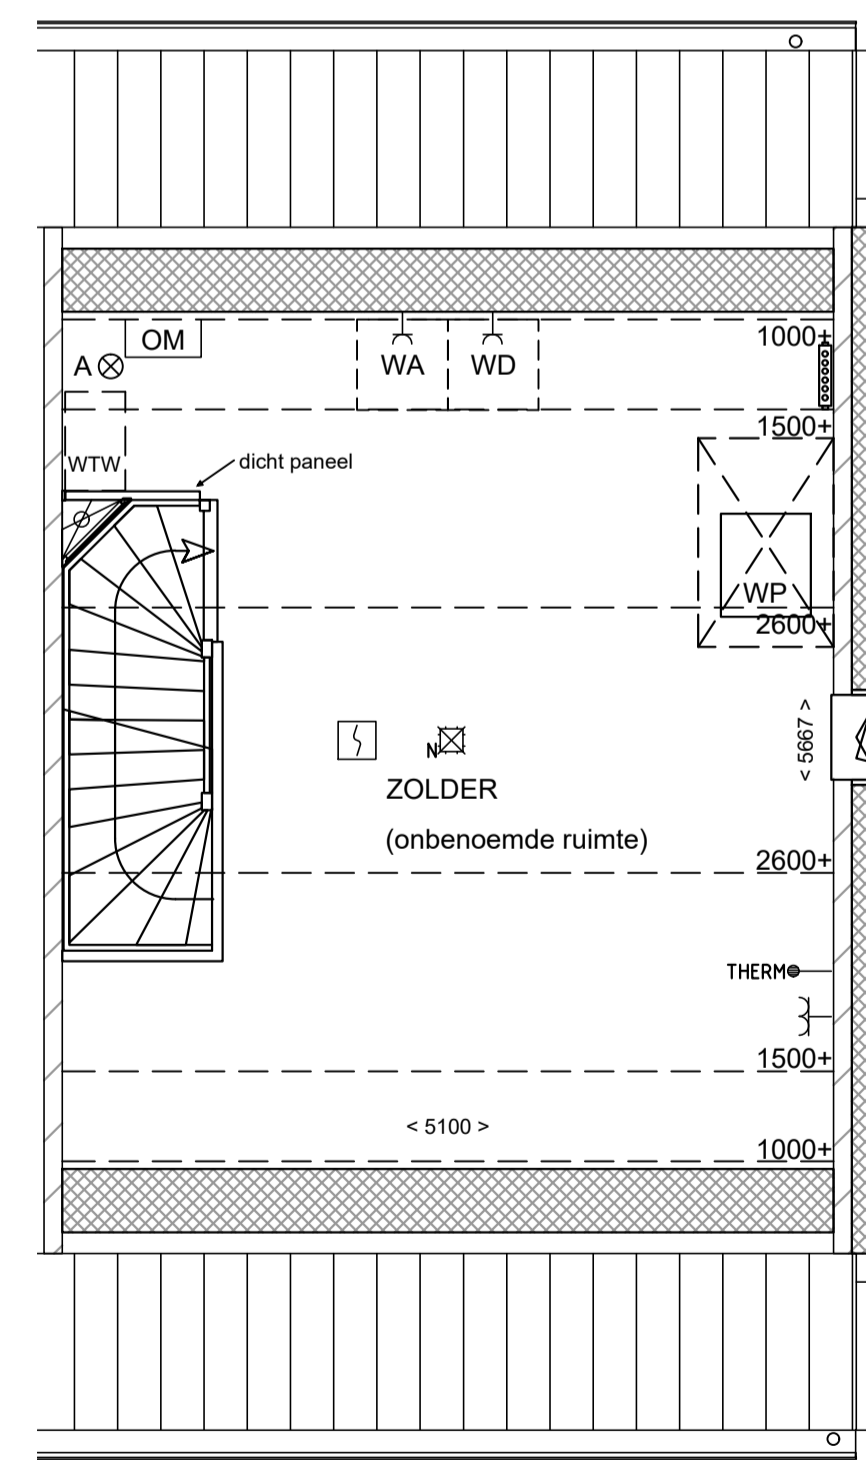

Zolder kavel 6



HEEL MOOI WONEN
NIEUWBOUW IN HEEL

		Veelzijdig bouwen, met vakmanschap en vertrouwen! Vlassak Aannemingsmaatschappij B.V. T. Inne 14 - 6021 DA Budel info@vlassak.nl Postbus 2013 - 6020 AA Budel 0495 - 49 12 29	
PROJECT :	15 won. Heel "plan Heel mooi wonen fase 1"	DATUM:	30-11-2023
OPDRACHTGEVER :	Janssen de Jong projectontwikkeling	WIJZIGING A:	-
ONDERDEEL:	Verkooptekening type A2 kavel 6	WIJZIGING B:	-
SCHAAL:	1:50/ 1:100	WIJZIGING C:	-
FORMAAT:	A1	WIJZIGING D:	-
GETEKEND:	MVR	WIJZIGING E:	-
			DEFINITIEF
			PROJECTNUMMER : 831
			TEKENINGNUMMER VT 103