

# RENVOOI

## Afkortingen

- MK : Meterkast
- WA : opstelplaats Wasmachine
- WD : opstelplaats Wasdroger
- KP : Kookplaat
- AFZ : Afzuigkap
- KK : Koelkast
- OV/MA : Oven/Magnetron
- VW : Vaatwasser
- RM : Rookmelder
- TH : Thermostaat
- RAD : Elek. handdoekradiator
- WTW : Balansventilatie
- WP : Warmtepomp
- VV : Verdeler vloerverwarming
- PV : PV-installatie
- OM : Omvormer
- GS : Gevelschilderwerk

## Elektrasymbolen

- ⊣ : Wandcontactdoos enkel
- ⊣⊣ : Wandcontactdoos dubbel
- ⊣⊣⊣ : Perilex voeding
- ⊣⊣⊣⊣ : Wandcontactdoos enkel in vloer
- ⊣⊣⊣⊣⊣ : Wandcontactdoos enkel spatwaterdicht opbouw
- ⊣⊣⊣⊣⊣⊣ : Wandcontactdoos dubbel spatwaterdicht opbouw
- : Loze leiding
- : Bedrade leiding
- ⊣⊣⊣⊣⊣⊣⊣ : Data enkel
- ⊣⊣⊣⊣⊣⊣⊣⊣ : Data dubbel
- ⊣⊣⊣⊣⊣⊣⊣ : Enkelpolige schakelaar
- ⊣⊣⊣⊣⊣⊣⊣⊣⊣ : Wisselschakelaar
- ⊣⊣⊣⊣⊣⊣⊣⊣⊣⊣ : Kruisschakelaar
- ⊣⊣⊣⊣⊣⊣⊣⊣⊣⊣⊣ : Serieschakelaar
- ⊣⊣⊣⊣⊣⊣⊣⊣⊣⊣⊣⊣ : Werkschakelaar
- ⊣⊣⊣⊣⊣⊣⊣⊣⊣⊣⊣⊣⊣ : Driestandenschakelaar
- ⊣⊣⊣⊣⊣⊣⊣⊣⊣⊣⊣⊣⊣⊣ : Enkelpolige schakelaar met dimmer

## Symbolen

- : Indicatieve positie hwa
- ⊗ : Inblaas/afzuigventiel WTW
- ⊗⊗⊗⊗⊗ : Verdeler vloerverwarming






## Arceringen

- ▨ : Metselwerk
- ▩ : Isolatie
- ▧ : Kalkzandsteen
- ▦ : Beton
- ▤ : Lichte Scheidingswand
- ▥ : PV-panelen (positie indicatief)
- : Geen veiligheidsglas

## Montagehoogten

- 300+ : Wandcontactdoos / Data / Loze en bedrade leiding
- 1050+ : Schakelaar (eventueel gecombineerd met wandcontactdoos)
- 1500+ : Thermostaat
- 2250+ : Wandlichtpunt

De plaats van de symbolen op de tekening zijn indicatief, de exacte plaats wordt door de installateur bepaald.

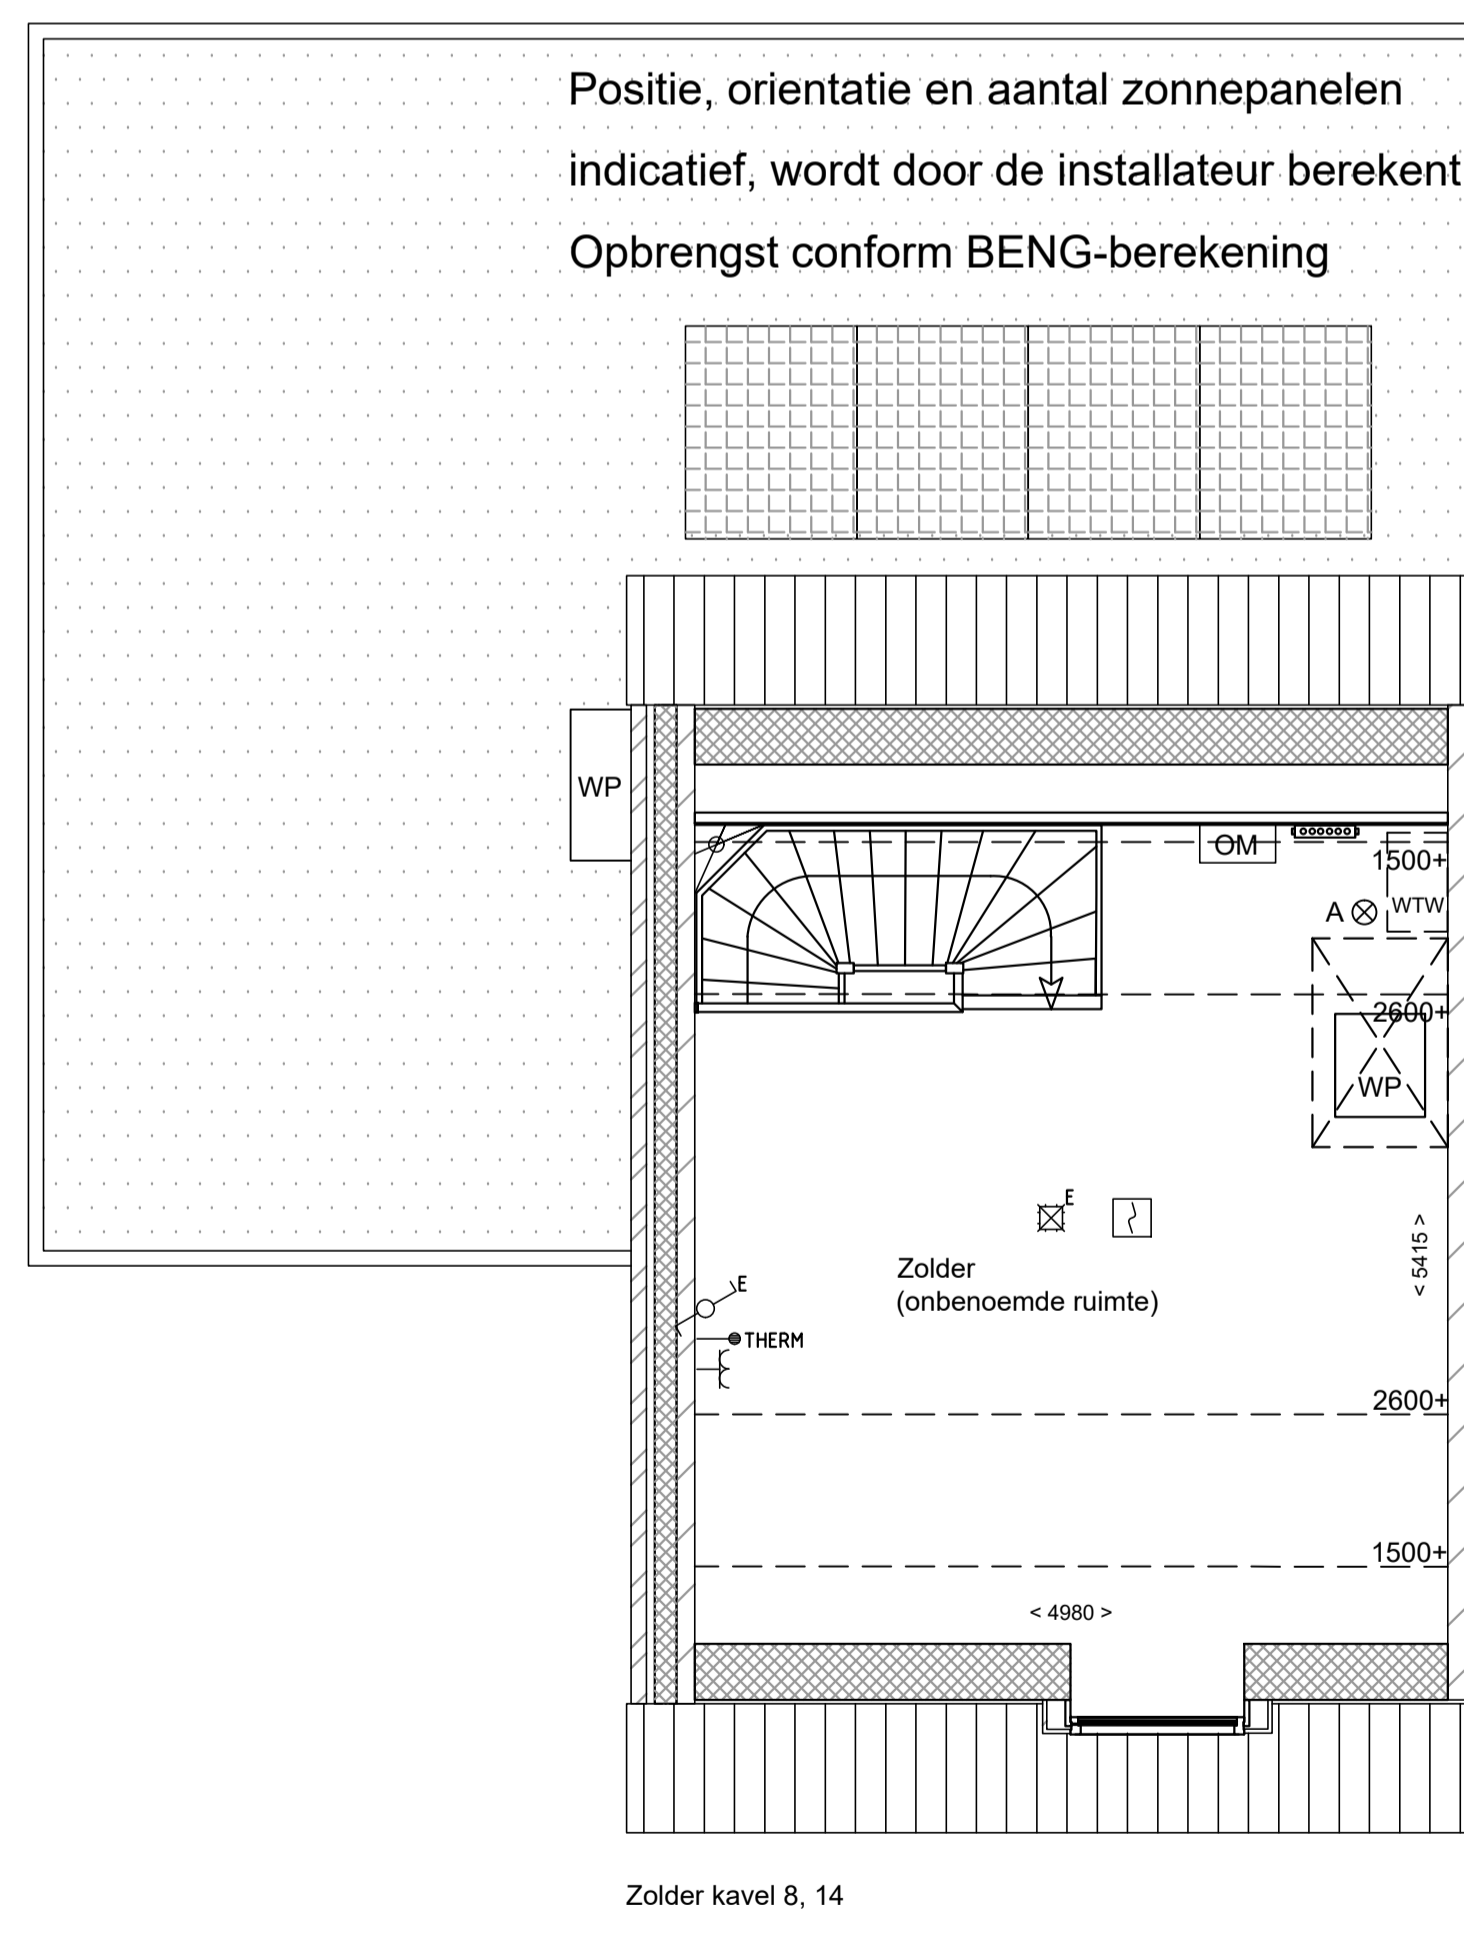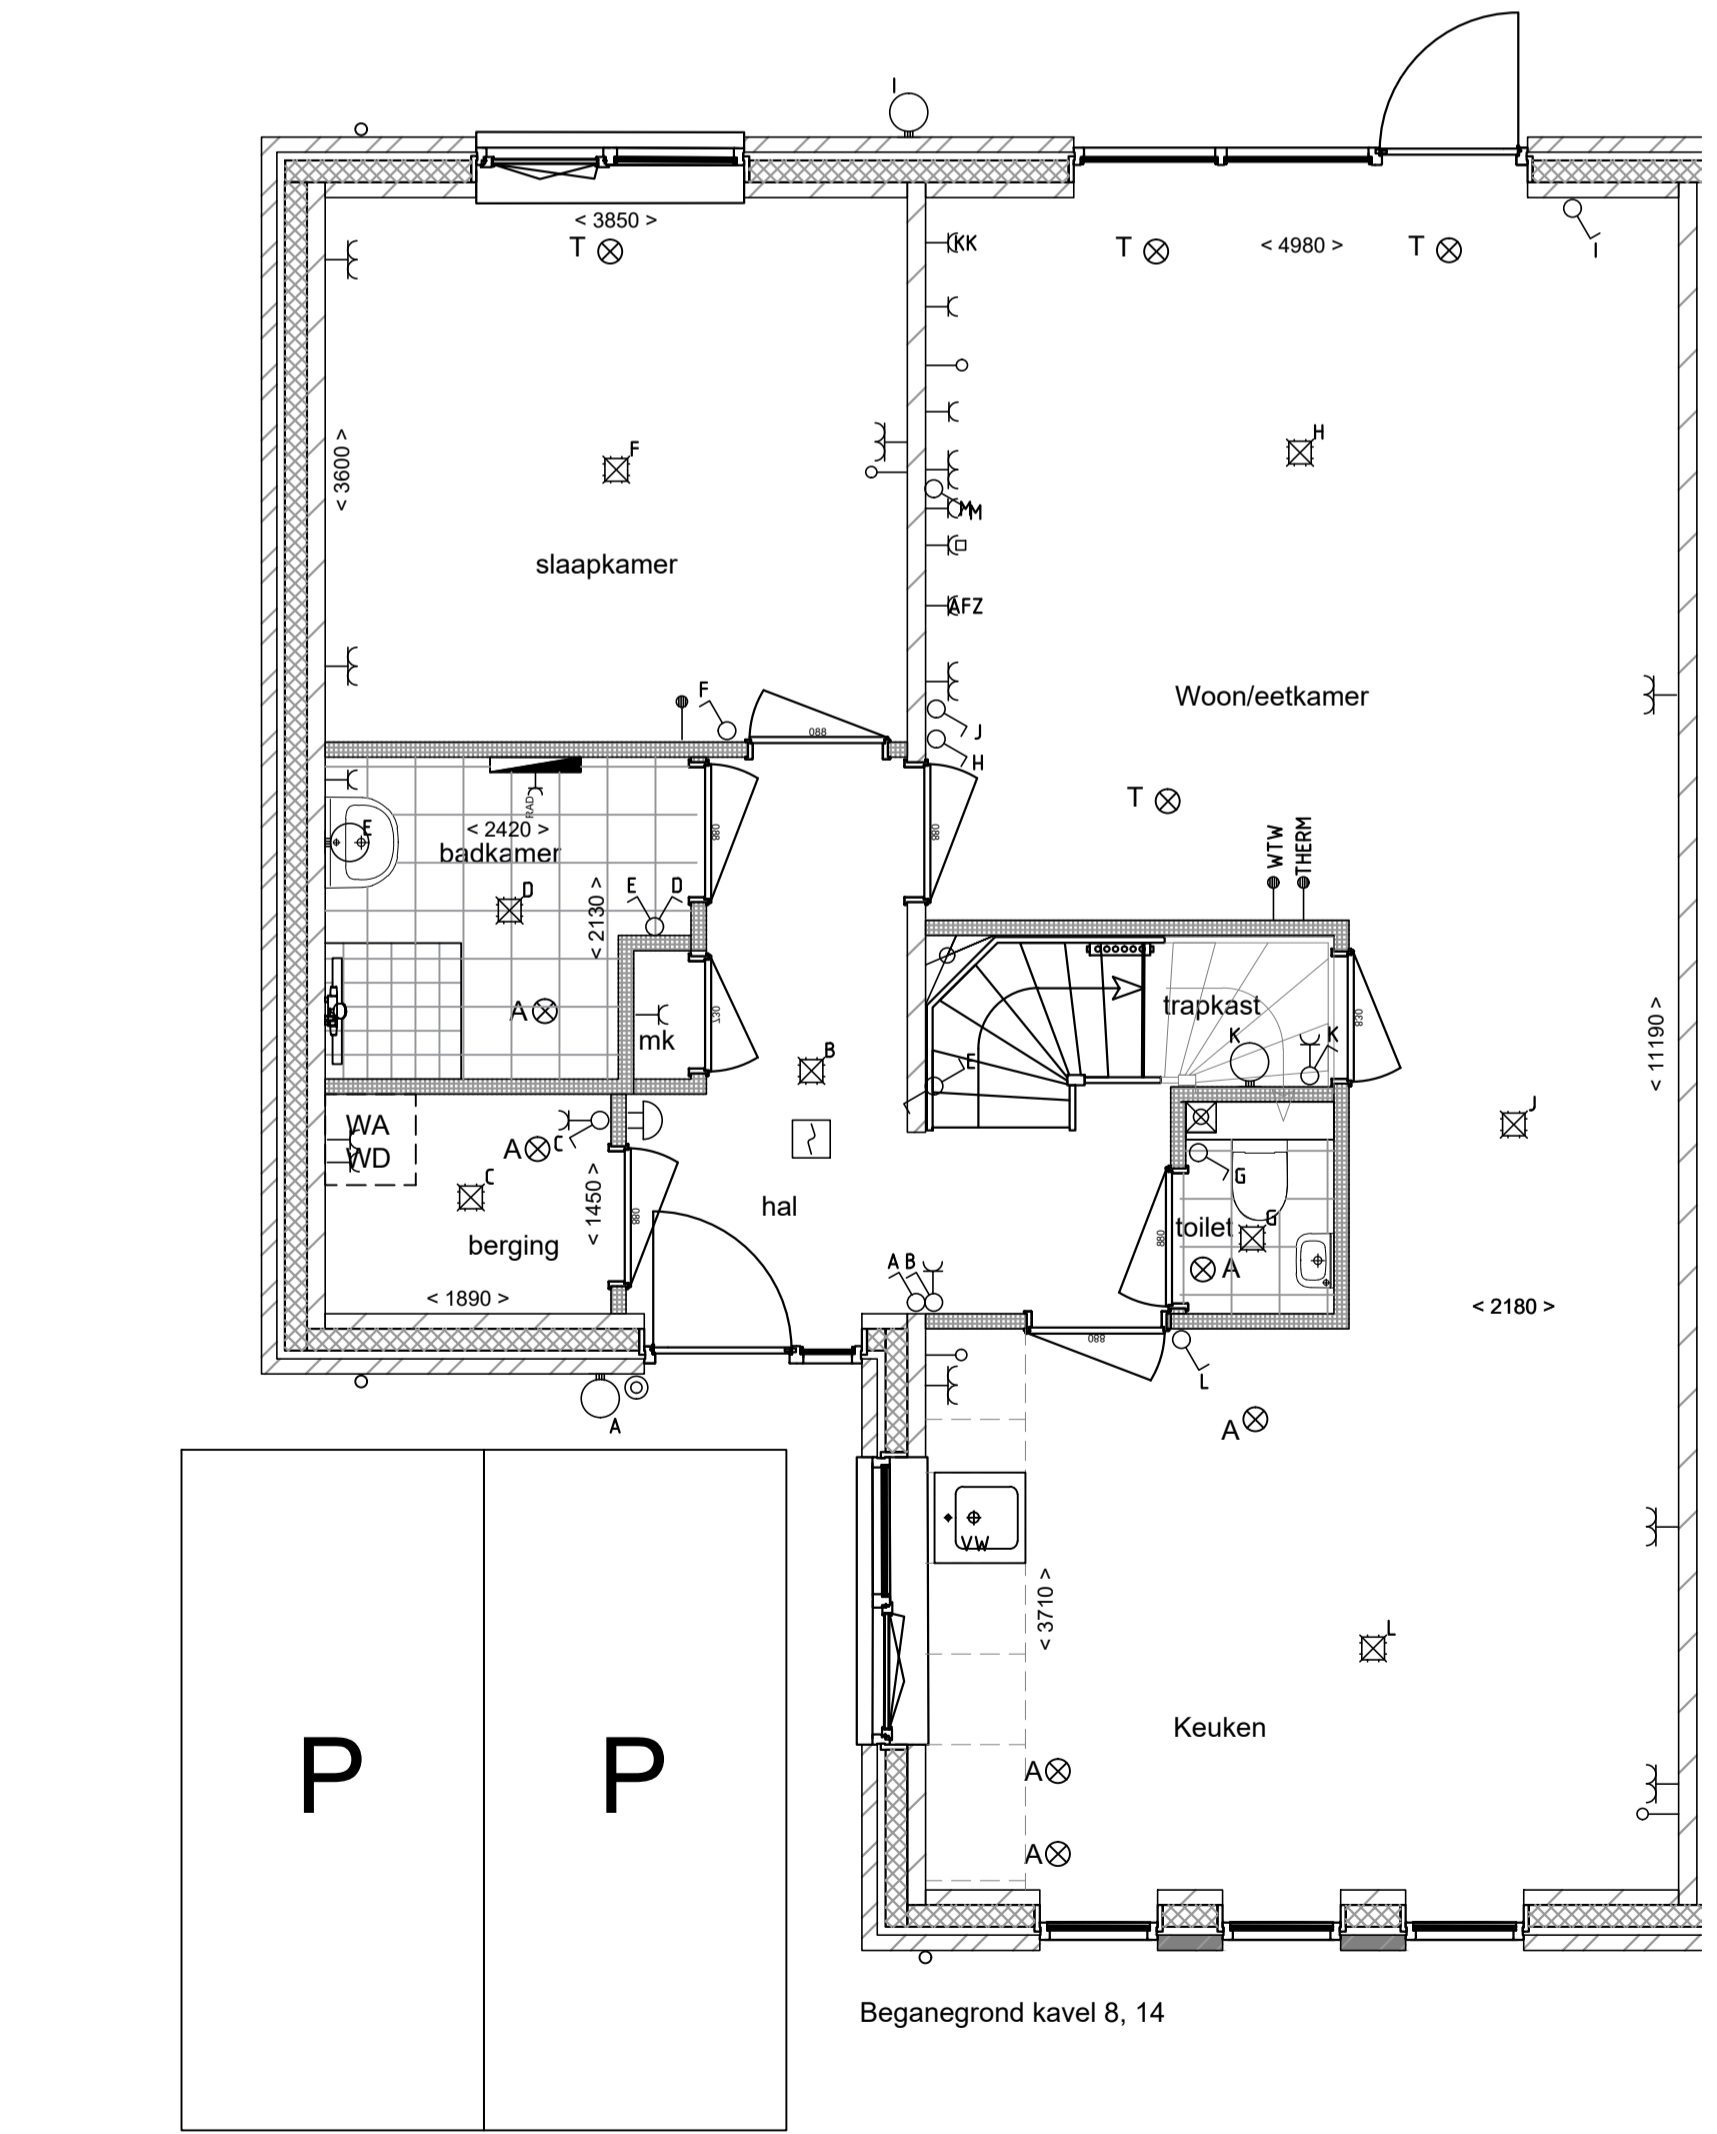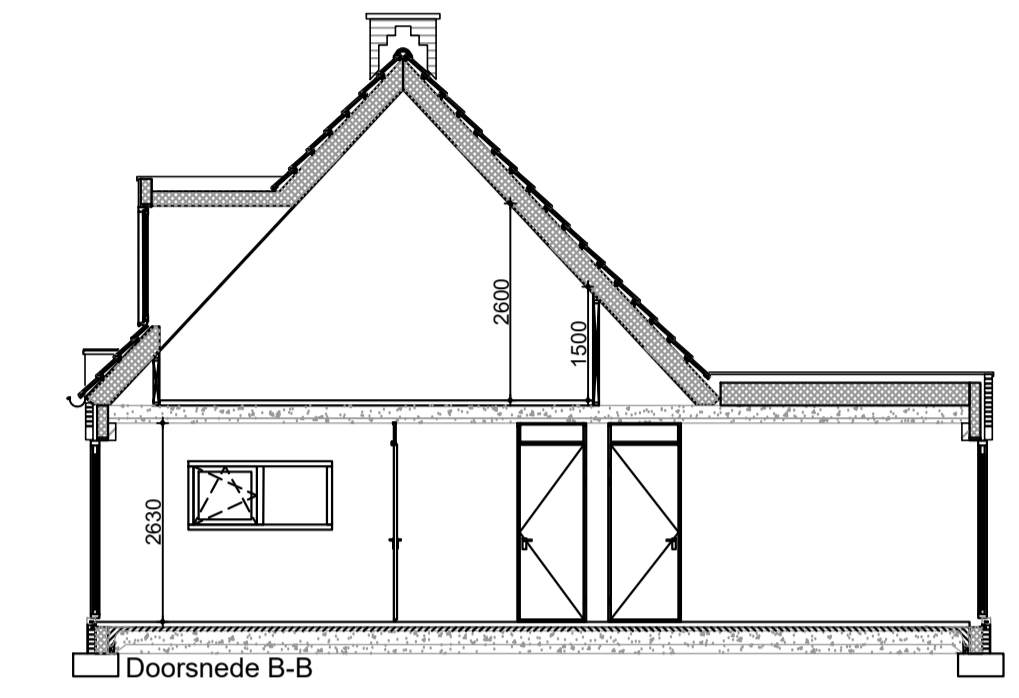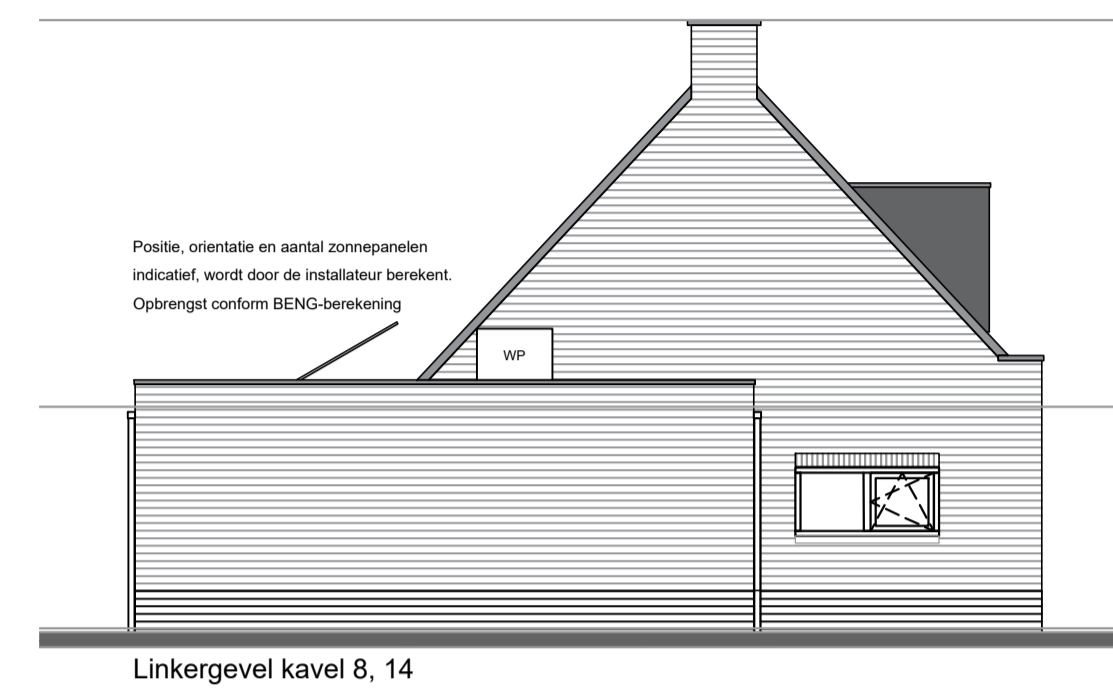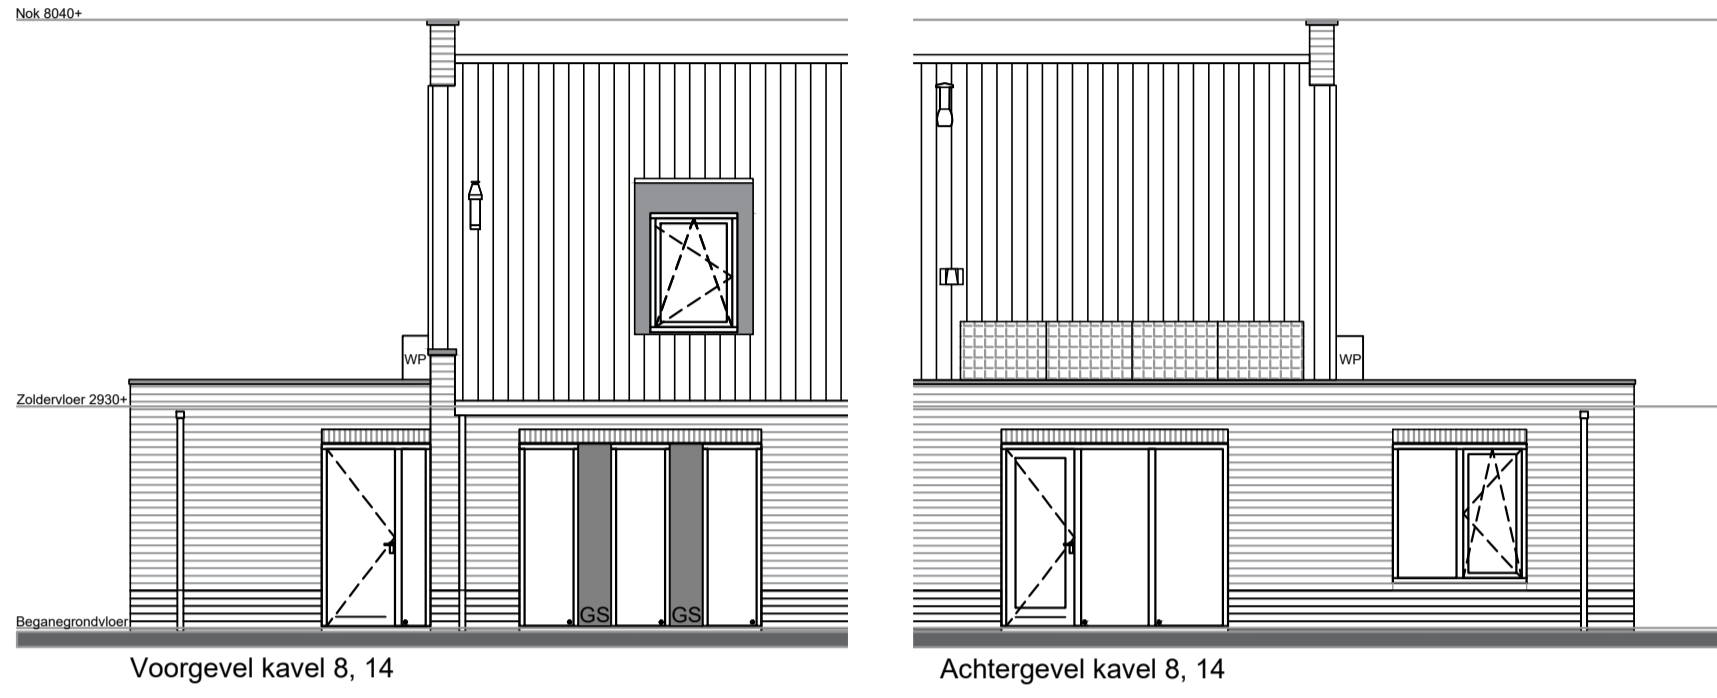

		<b>Veelzijdig bouwen, met vakmanschap en vertrouwen!</b>	
PROJECT : 15 won. Heel "plan Heel mooi wonen fase 1"		DATUM: 30-11-2023	
OPDRACHTGEVER : Janssen de Jong projectontwikkeling		WIJZIGING A: -	
ONDERDEEL: Verkooptekening type B kavel 8 en 14		WIJZIGING B: -	
SCHAAL: 1:50/ 1:100		WIJZIGING C: -	
FORMAAT: A1		WIJZIGING D: -	
GETEKEND: MVR		WIJZIGING E: -	
DEFINITIEF			PROJECTNUMMER : 831
TEKENINGNUMMER : VT201			info@vlassak.nl 0495 - 49 12 29