




# RENVOOI

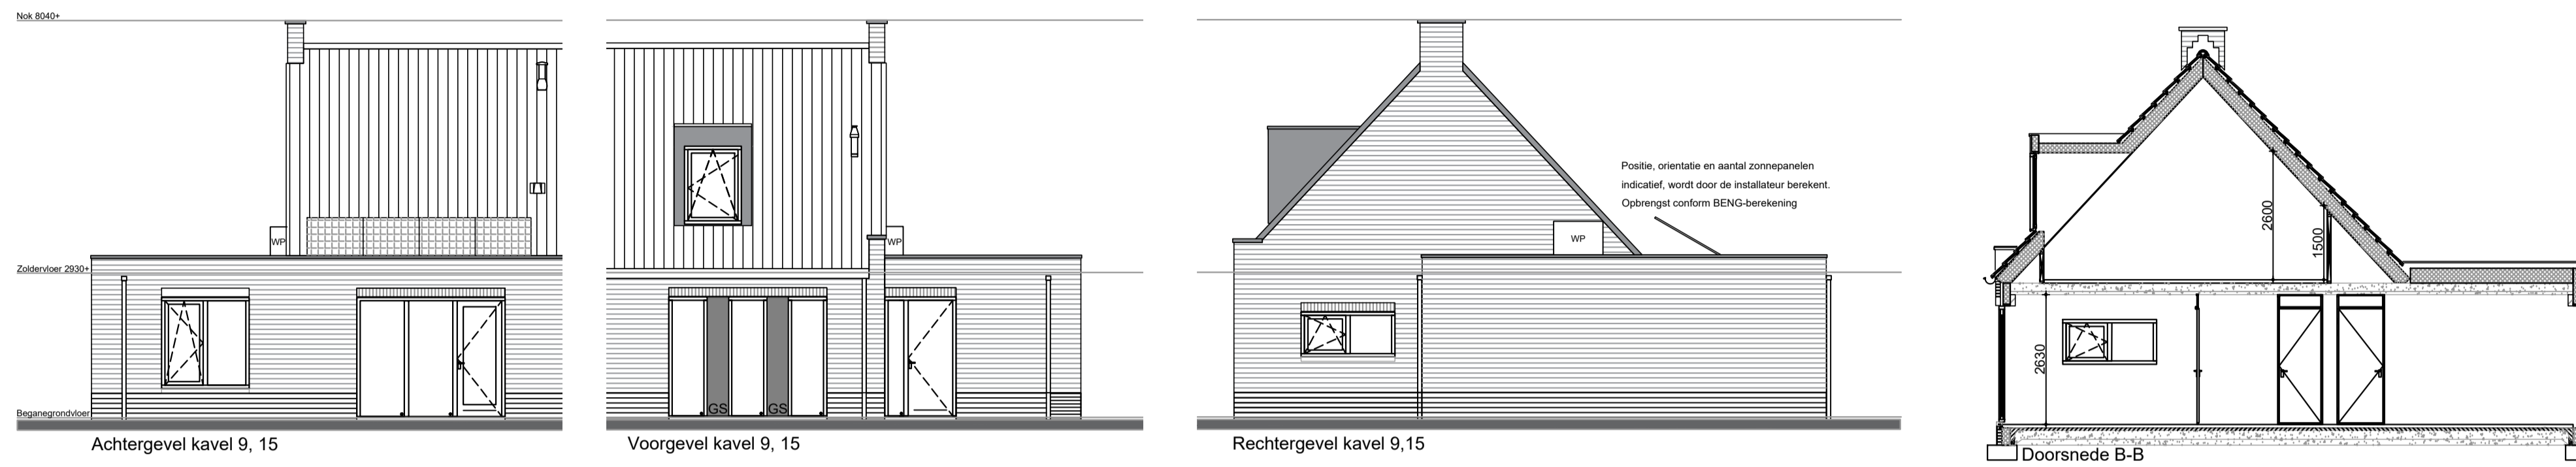

- Afkortingen**
- MK : Meterkast
  - WA : opstelplaats Wasmachine
  - WD : opstelplaats Wasdroger
  - KP : Kookplaat
  - AFZ : Afzuigkap
  - KK : Koelkast
  - OV/MA : Oven/Magnetron
  - VW : Vaatwasser
  - RM : Rookmelder
  - TH : Thermostaat
  - RAD : Elek. handdoekradiator
  - WTW : Balansventilatie
  - WP : Warmtepomp
  - VV : Verdeler vloerverwarming
  - PV : PV-installatie
  - OM : Omvormer
  - GS : Gevelschilderwerk
- Elektrasymbolen**
- ⊏ : Wandcontactdoos enkel
  - ⊏⊏ : Wandcontactdoos dubbel
  - ⊏⊏⊏ : Perilex voeding
  - ⊏⊏⊏⊏ : Wandcontactdoos enkel in vloer
  - ⊏⊏⊏⊏⊏ : Wandcontactdoos enkel spatwaterdicht opbouw
  - ⊏⊏⊏⊏⊏⊏ : Wandcontactdoos dubbel spatwaterdicht opbouw
  - : Loze leiding
  - : Bedrade leiding
  - ⊏⊏⊏⊏⊏⊏ : Data enkel
  - ⊏⊏⊏⊏⊏⊏⊏ : Data dubbel
  - ⊏⊏⊏⊏⊏⊏ : Enkelpolige schakelaar
  - ⊏⊏⊏⊏⊏⊏⊏ : Wisselschakelaar
  - ⊏⊏⊏⊏⊏⊏⊏⊏ : Kruisschakelaar
  - ⊏⊏⊏⊏⊏⊏⊏⊏⊏ : Serieschakelaar
  - ⊏⊏⊏⊏⊏⊏⊏⊏⊏⊏ : Werkschakelaar
  - ⊏⊏⊏⊏⊏⊏⊏⊏⊏⊏⊏ : Driestandenschakelaar
  - ⊏⊏⊏⊏⊏⊏⊏⊏⊏⊏⊏⊏ : Enkelpolige schakelaar met dimmer

- Symbolen**
- : Indicatieve positie hwa
  - ⊗ : Inblaas/afzuigventiel WTW
  - ⊏⊏⊏⊏⊏⊏⊏ : Verdeler vloerverwarming
- Arceringen**
- ▨ : Metselwerk
  - ▩ : Isolatie
  - ▧ : Kalkzandsteen
  - ▦ : Beton
  - ▨▨ : Lichte Scheidingswand
  - ▧▧ : PV-panelen (positie indicatief)
  - : Geen veiligheidsglas
- Montagehoogten**
- 300+ : Wandcontactdoos / Data / Loze en bedrade leiding
  - 1050+ : Schakelaar (eventueel gecombineerd met wandcontactdoos)
  - 1500+ : Thermostaat
  - 2250+ : Wandlichtpunt

De plaats van de symbolen op de tekening zijn indicatief, de exacte plaats wordt door de installateur bepaald.

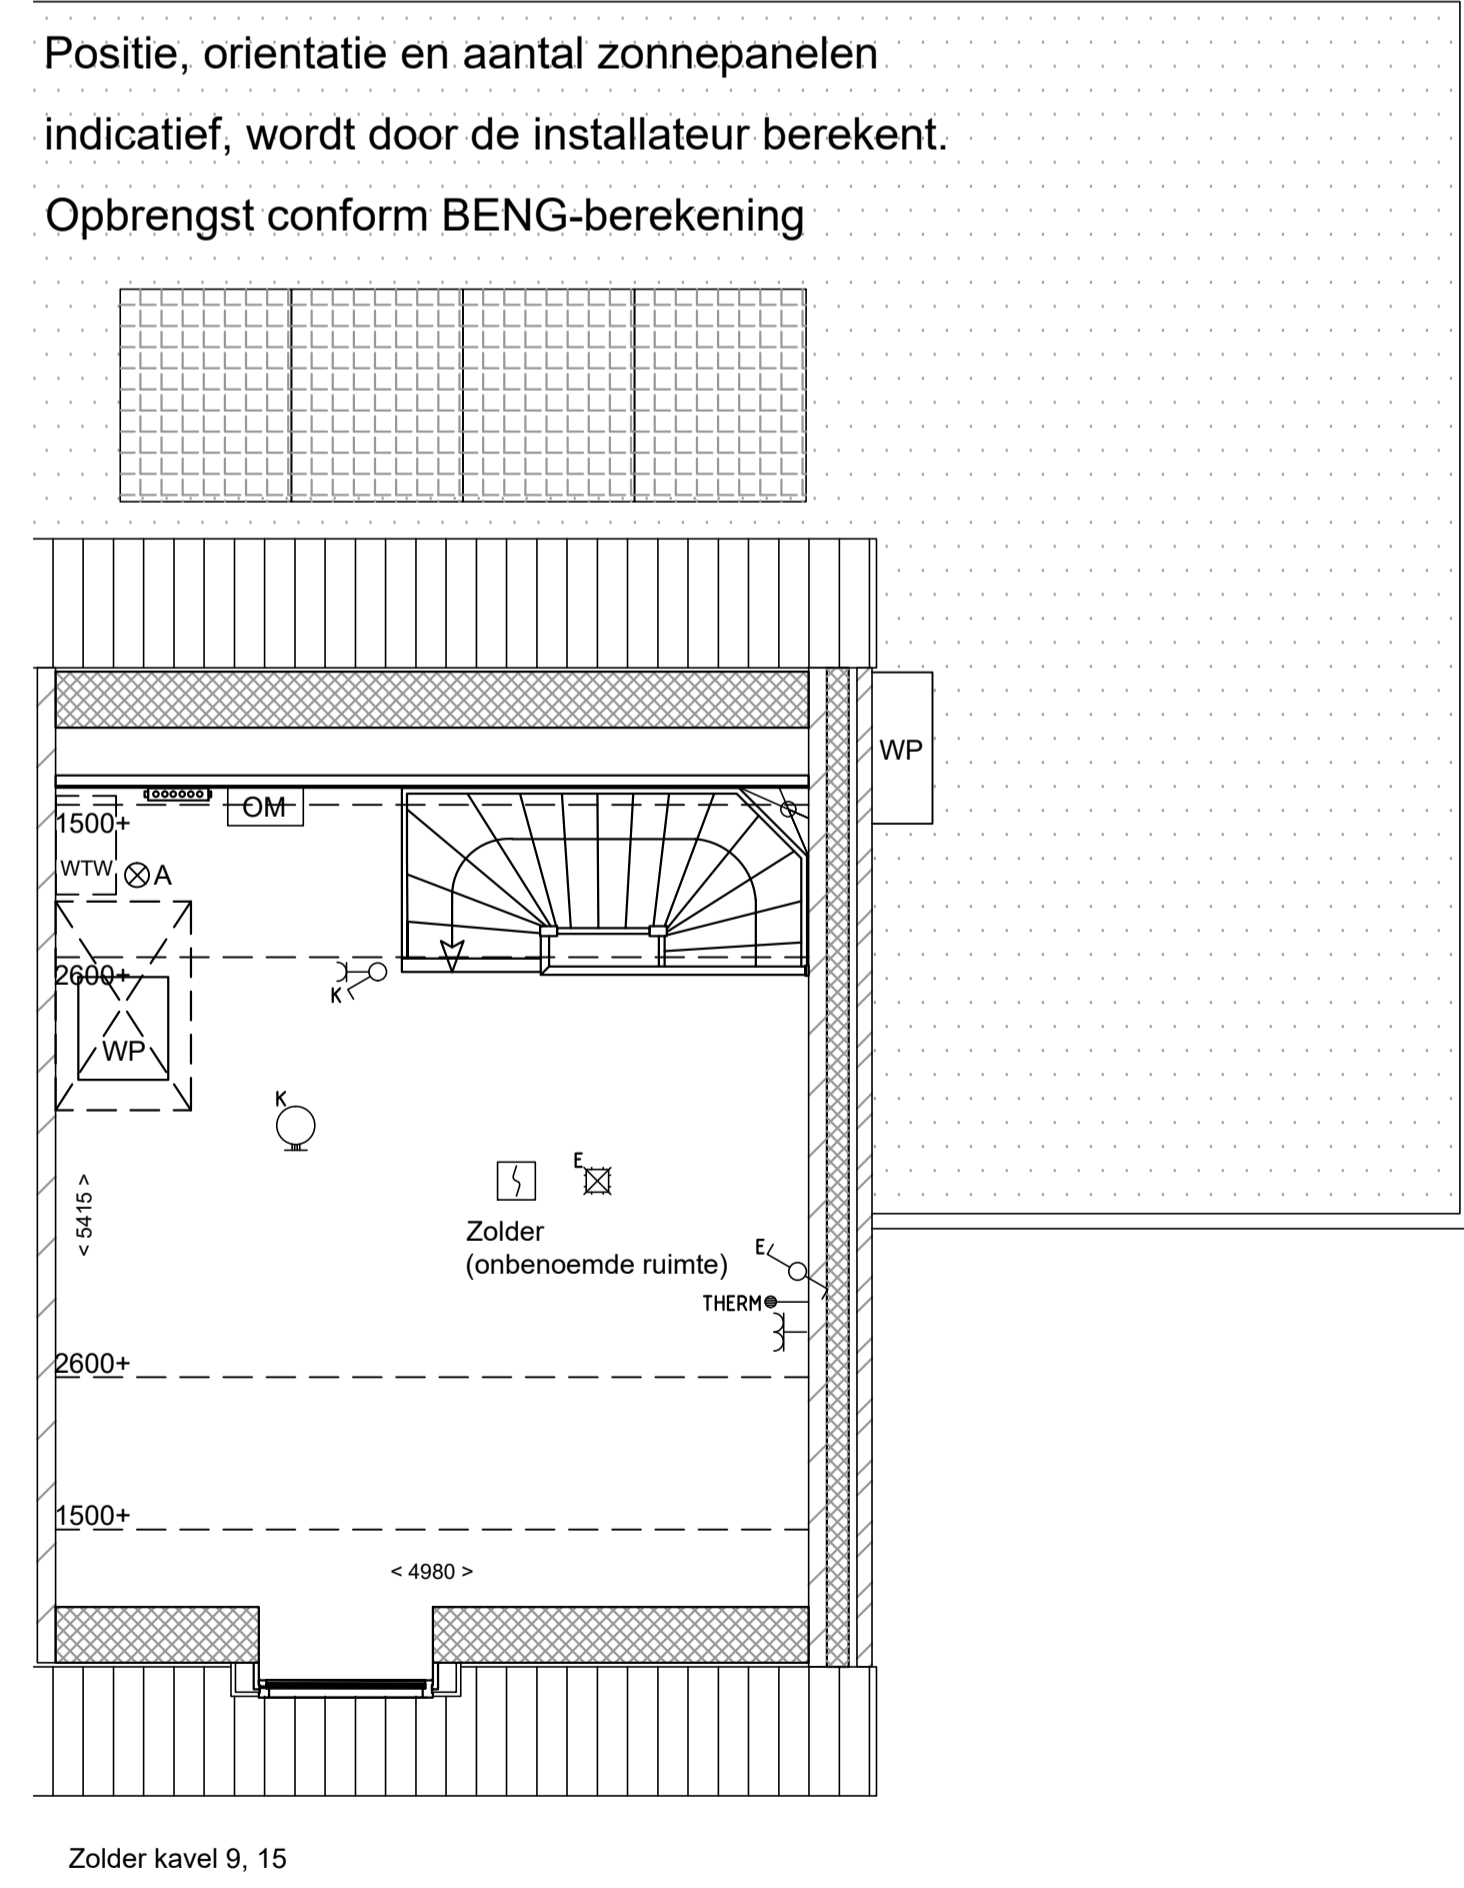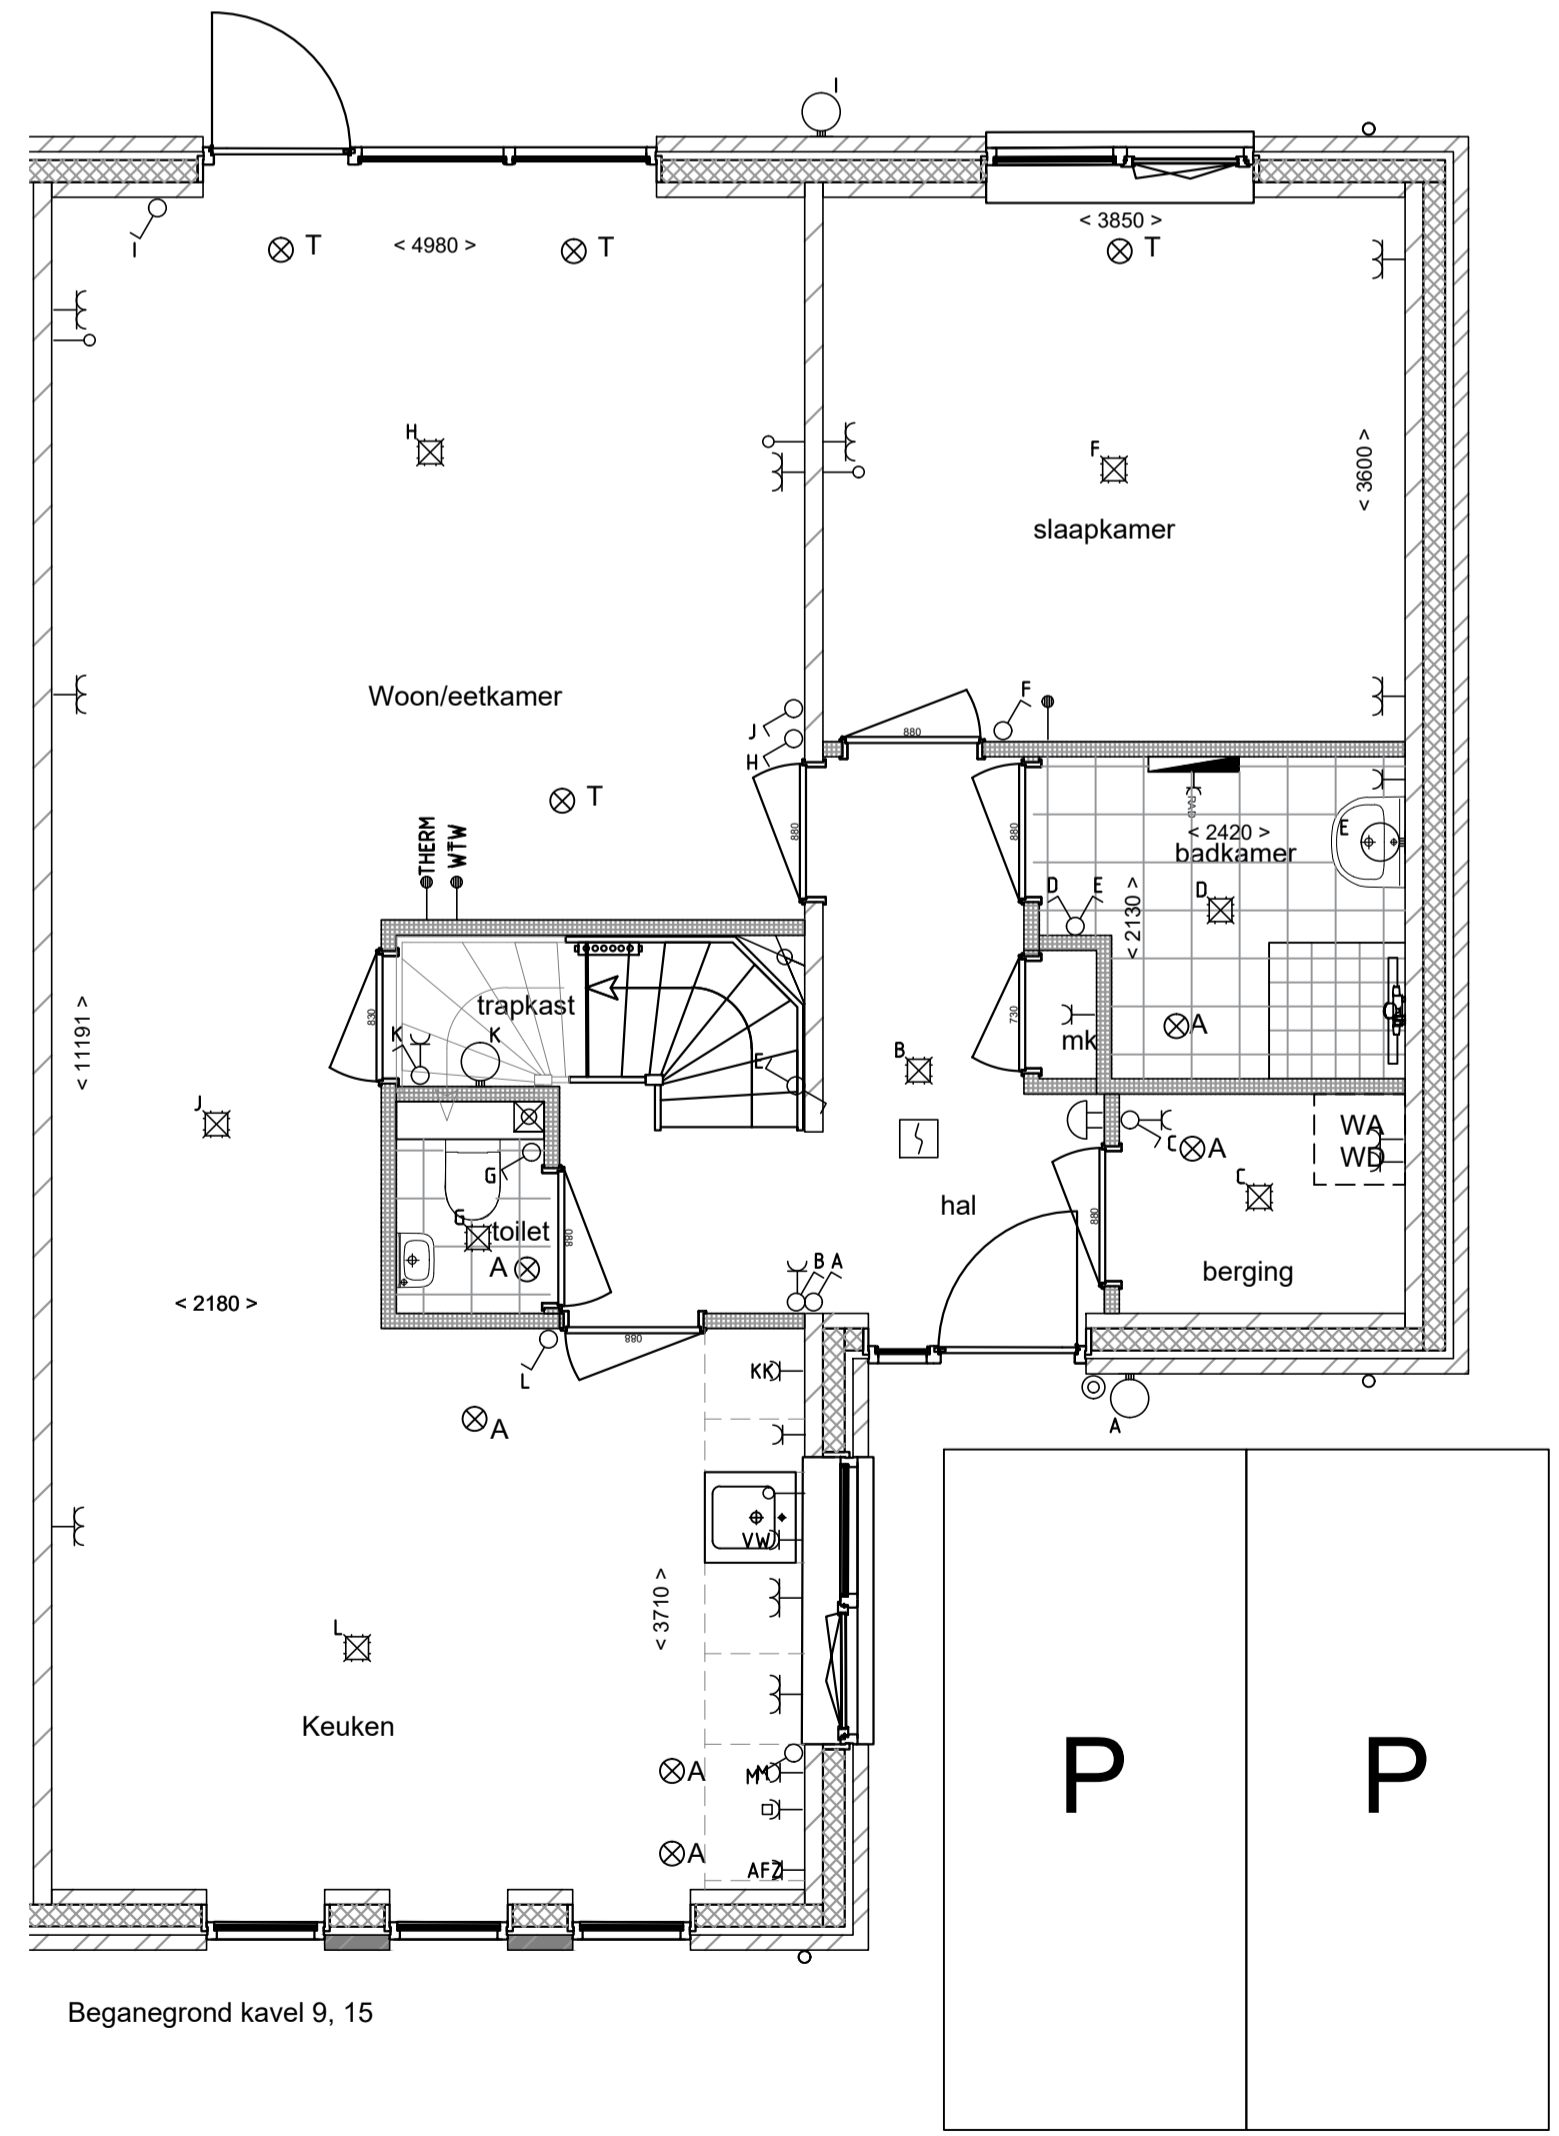

|  |  |  |                                    |
|--|--|--|------------------------------------|
|  |  | <b>Veelzijdig bouwen, met vakmanschap en vertrouwen!</b> |                                    |
| PROJECT : 15 won. Heel "plan Heel mooi wonen fase 1" |  | DATUM: 30-11-2023  |                                    |
| OPDRACHTGEVER : Janssen de Jong projectontwikkeling  |  | WIJZIGING A: -   |                                    |
| ONDERDEEL: Verkooptekening type B kavel 9 en 15      |  | WIJZIGING B: -   |                                    |
| SCHAAL: 1:50/ 1:100                                  |  | WIJZIGING C: -   |                                    |
| FORMAAT: A1  |  | WIJZIGING D: -   |                                    |
| GETEKEND: MVR  |  | WIJZIGING E: -   |                                    |
| DEFINITIEF   |  |  | PROJECTNUMMER : 831                |
| TEKENINGNUMMER : VT202                               |  |  | info@vlassak.nl<br>0495 - 49 12 29 |