




RENVOOI

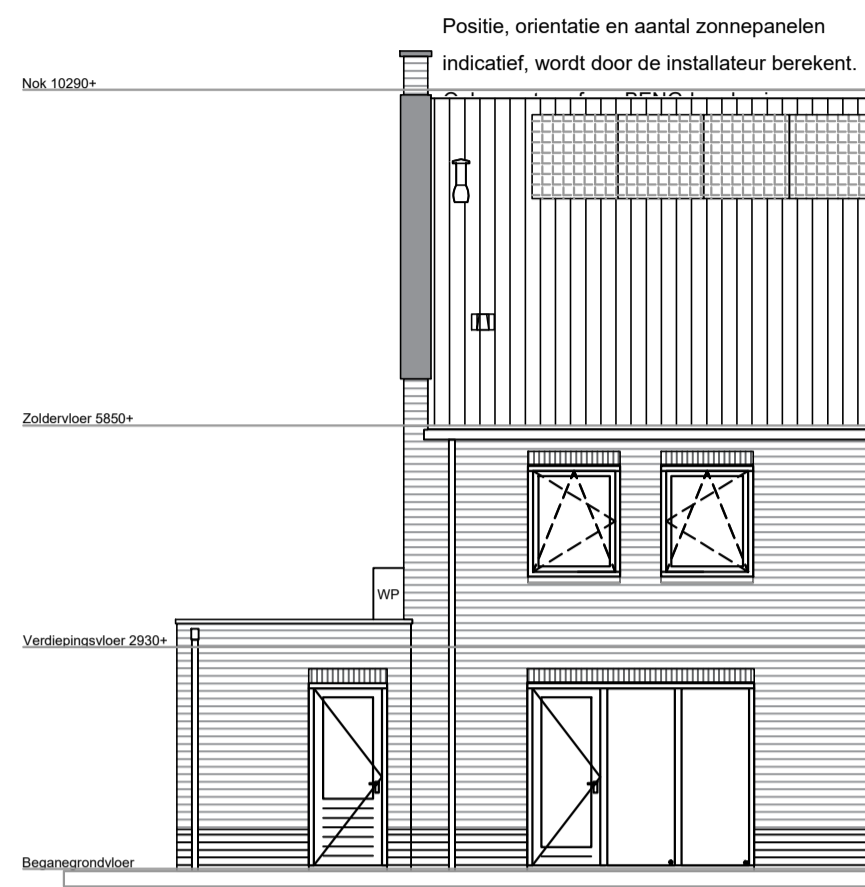


Achtergevel kavel 11, 13

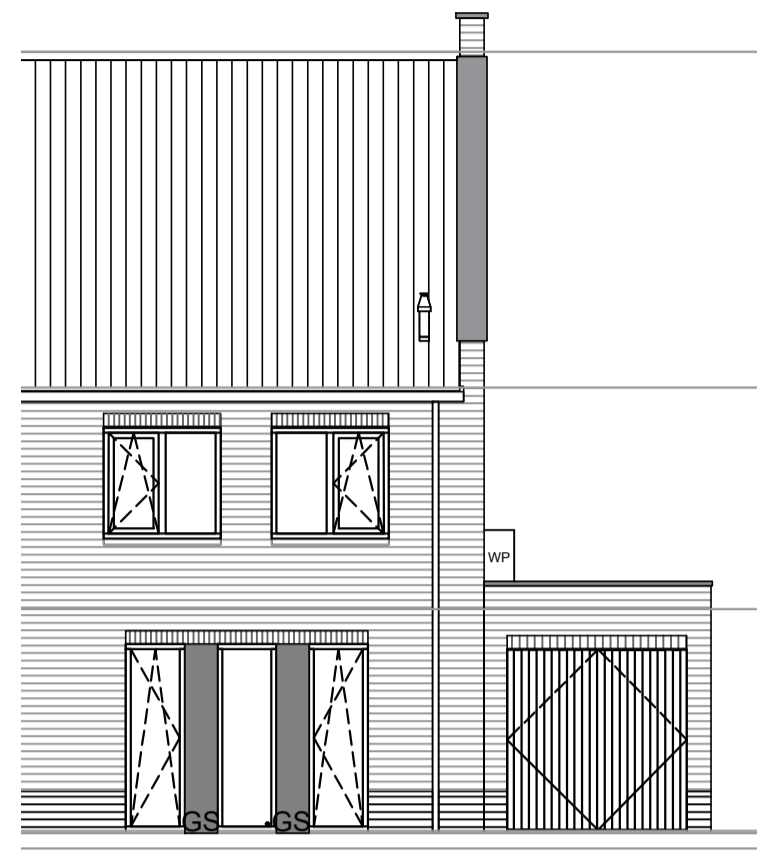

Voorgevel kavel 11, 13

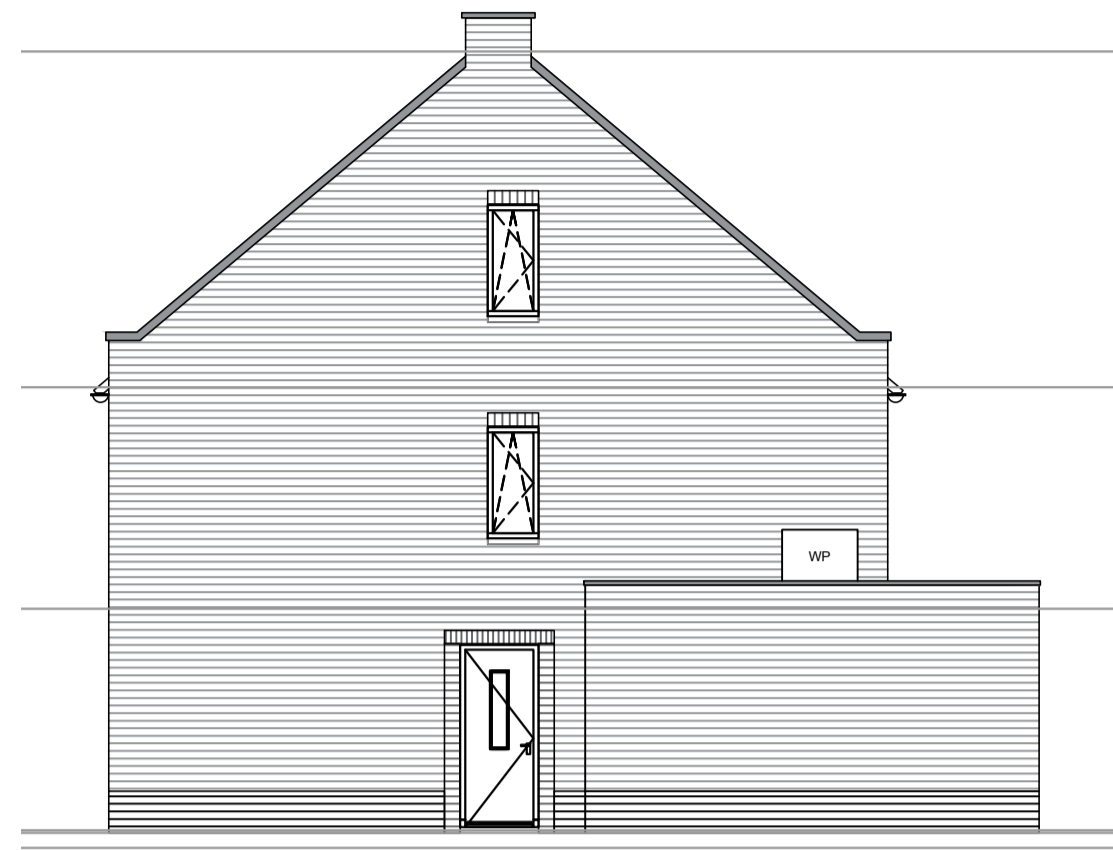


Rechtergevel kavel 11, 13

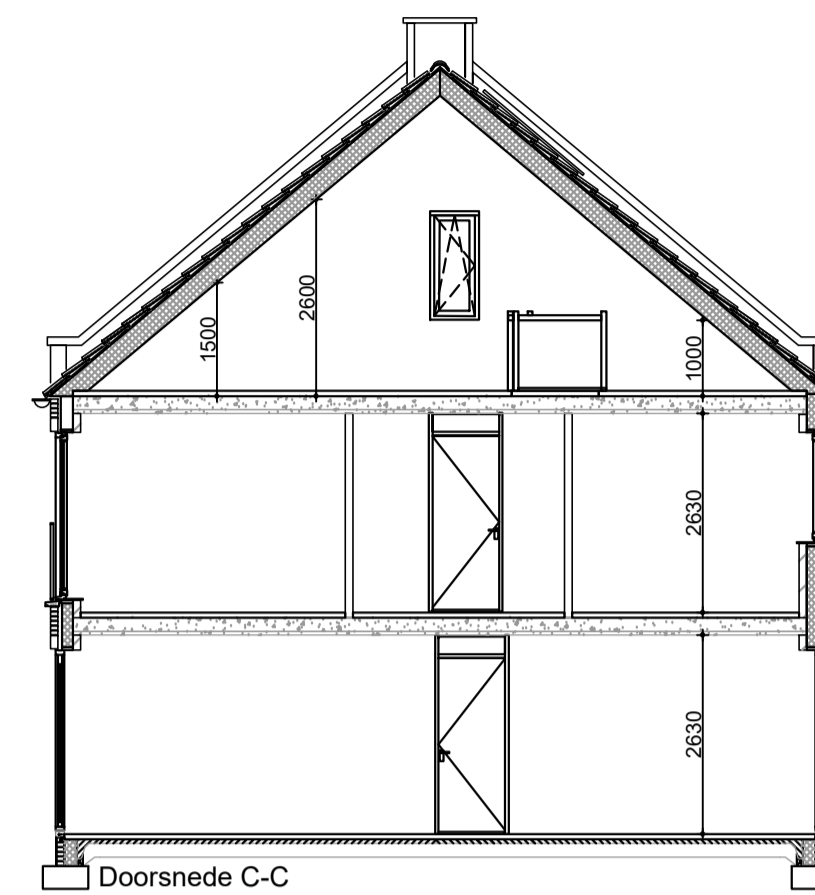


Doorsnede C-C

Afkortingen	Elektrasymbolen
MK : Meterkast	— : Wandcontactdoos enkel
WA : Opstelplaats Wasmachine	— : Wandcontactdoos dubbel
WD : Opstelplaats Wasdroger	— : Perilex voeding
KP : Kookplaat	— : Wandcontactdoos enkel in vloer
AFZ : Afzuigkap	— : Wandcontactdoos enkel spatwaterdicht opbouw
KK : Koelkast	— : Wandcontactdoos dubbel spatwaterdicht opbouw
OV/MA : Oven/Magnetron	— : Loze leiding
VW : Vaatwasser	— : Bedrade leiding
BOI : Boiler	— : Data enkel
RM : Rookmelder	— : Data dubbel
TH : Thermostaat	— : Enkelpolige schakelaar
RAD : Elek. handdoekradiator	— : Wisselschakelaar
WTW : Balansventilatie	— : Kruisschakelaar
WP : Warmtepomp	— : Serieschakelaar
VV : Verdeler vloerverwarming	— : Werkschakelaar
PV : PV-installatie	— : Driestandenschakelaar
OM : Omvormer installatie	— : Enkelpolige schakelaar met dimmer
GS : Gevelschilderwerk	— : Plafondlichtpunt
Symbolen	— : Inbouwspot
o : Hernelwaterafvoer	— : Bedrade leiding uit plafond
⊗ : Inblaas/afzuigventiel WTW	— : Wandlichtpunt
— : Verdeler vloerverwarming	— : Rookmelder
Arçeringen	— : Aardpunt
— : Metselwerk	— : Deurbelddrukker
— : Isolatie	— : Deurbelgong
— : Kalkzandsteen	Montagehoogten
— : Beton	300+ : Wandcontactdoos / Data / Loze en bedrade leiding
— : Lichte Scheidingswand	1050+ : Schakelaar (eventueel gecombineerd met wandcontactdoos)
— : PV-panelen (positie indicatief)	1500+ : Thermostaat
• : Geen veiligheidsglas	2250+ : Wandlichtpunt


De plaats van de symbolen op de tekening zijn indicatief, de exacte plaats wordt door de installateur bepaald.

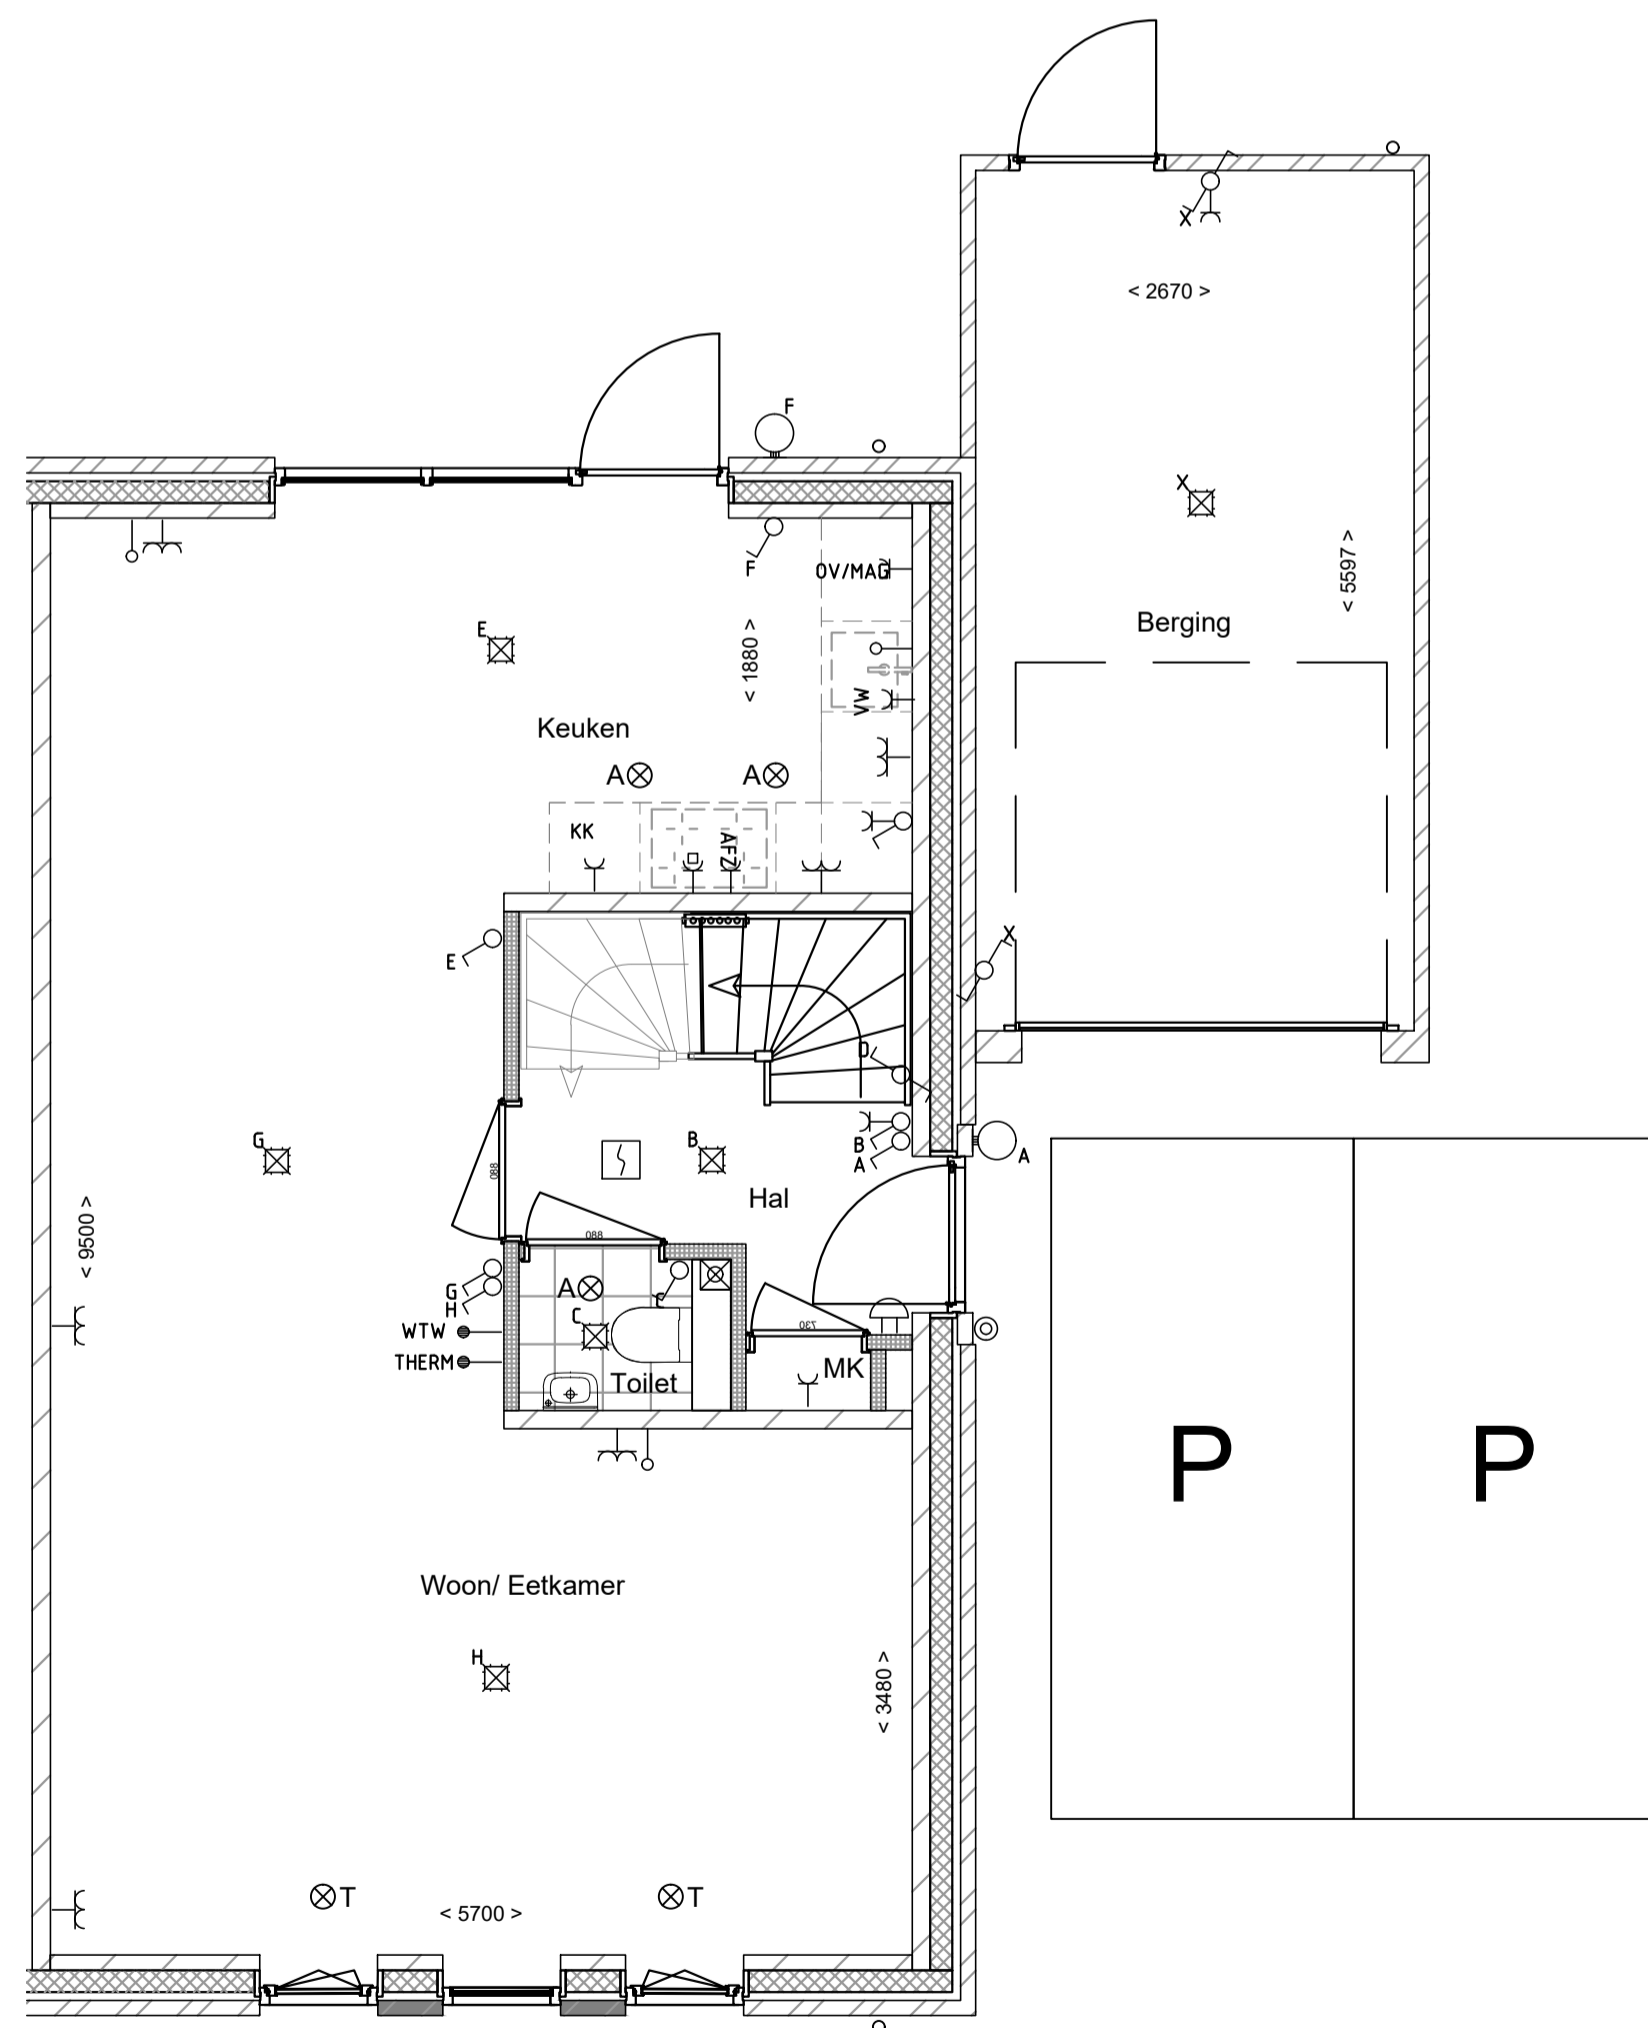

Beganegrond 11, 13

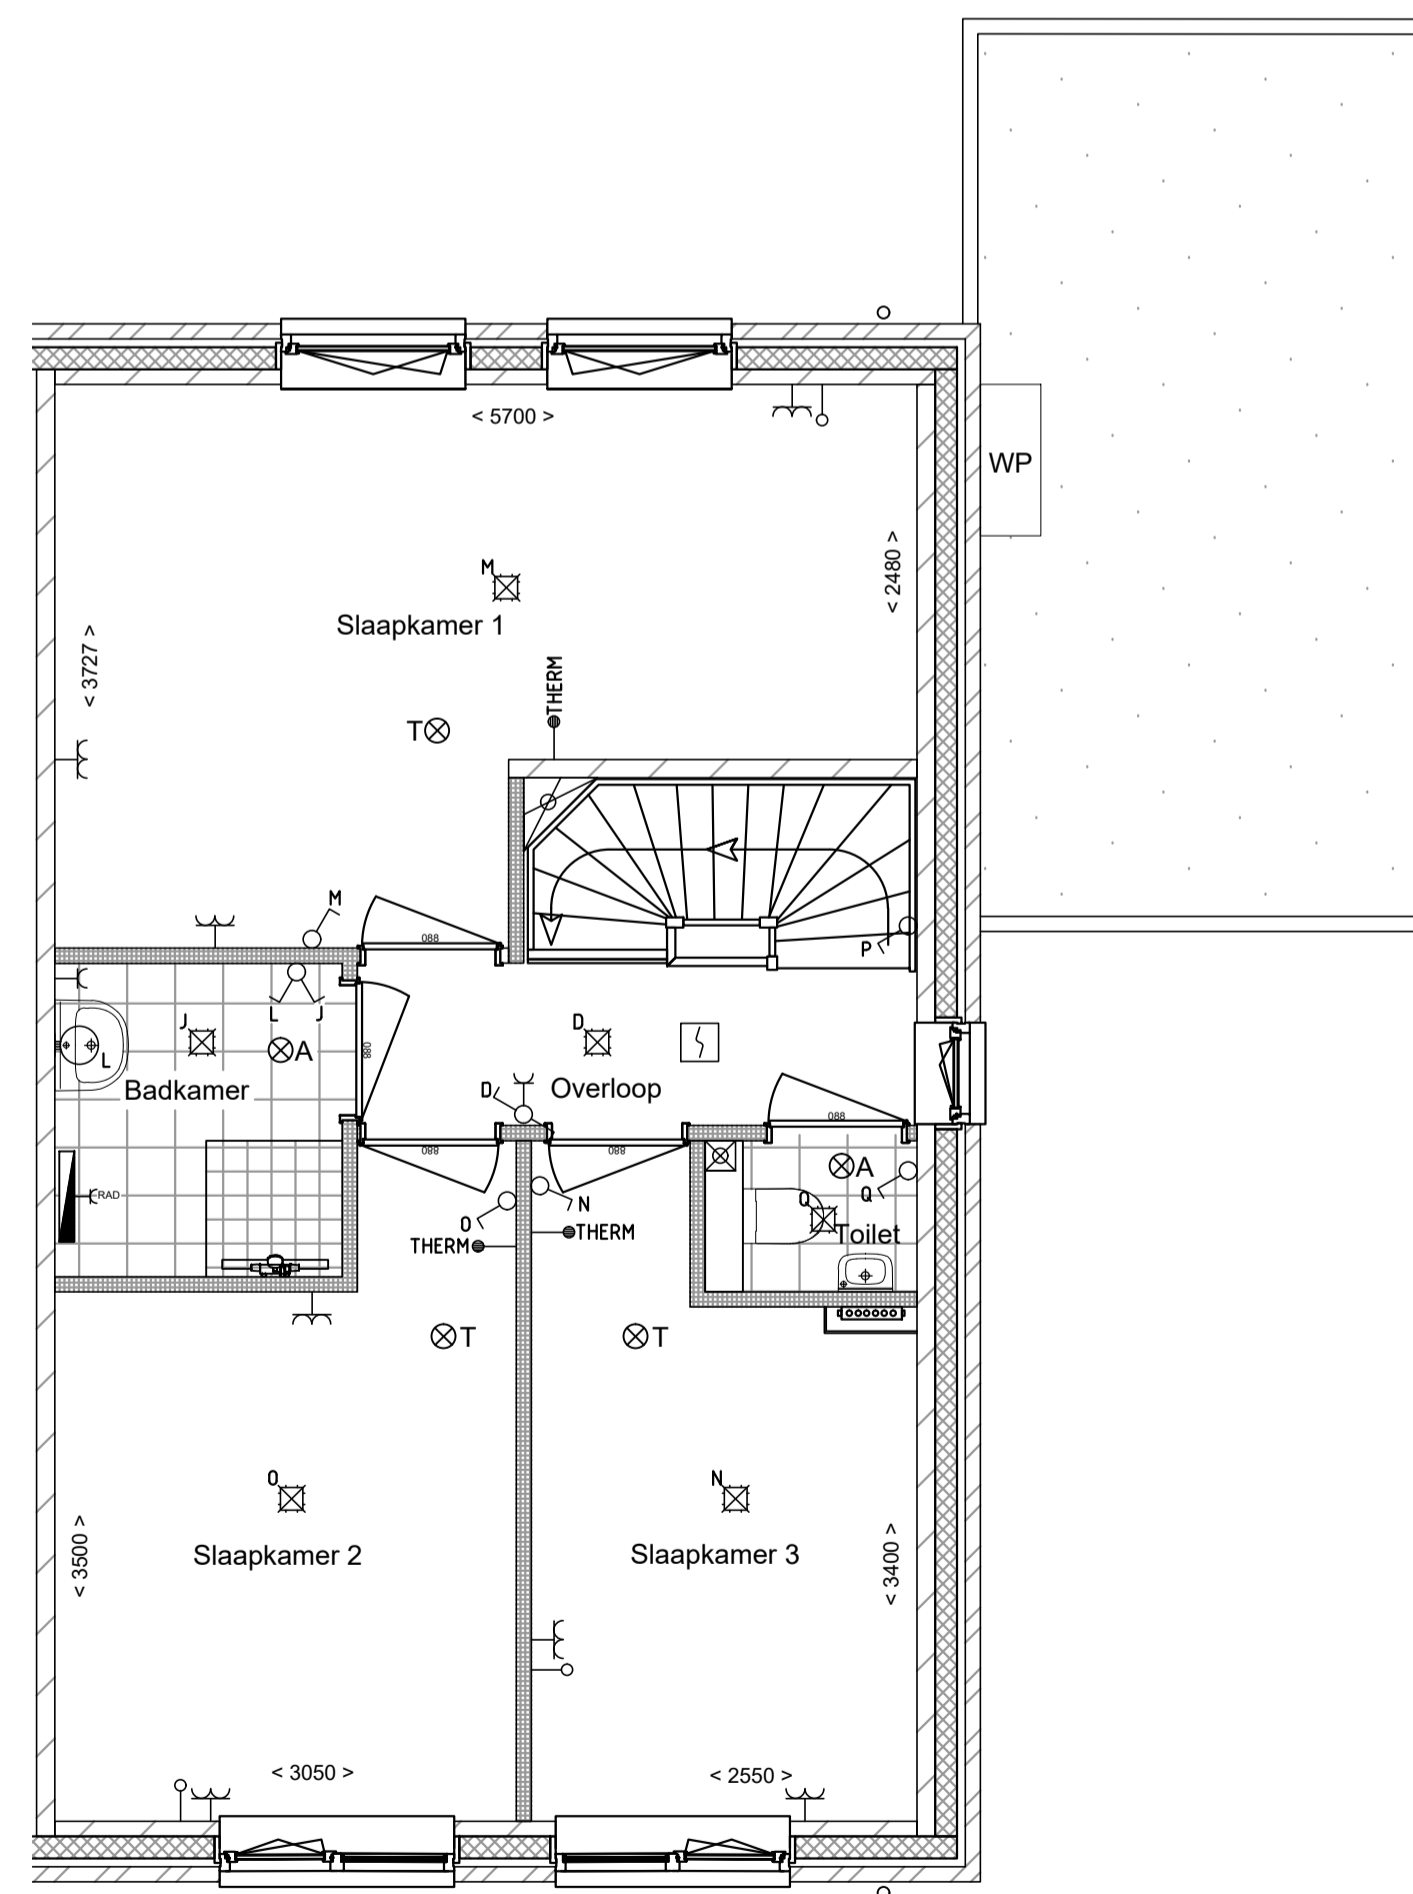

verdieping 11, 13

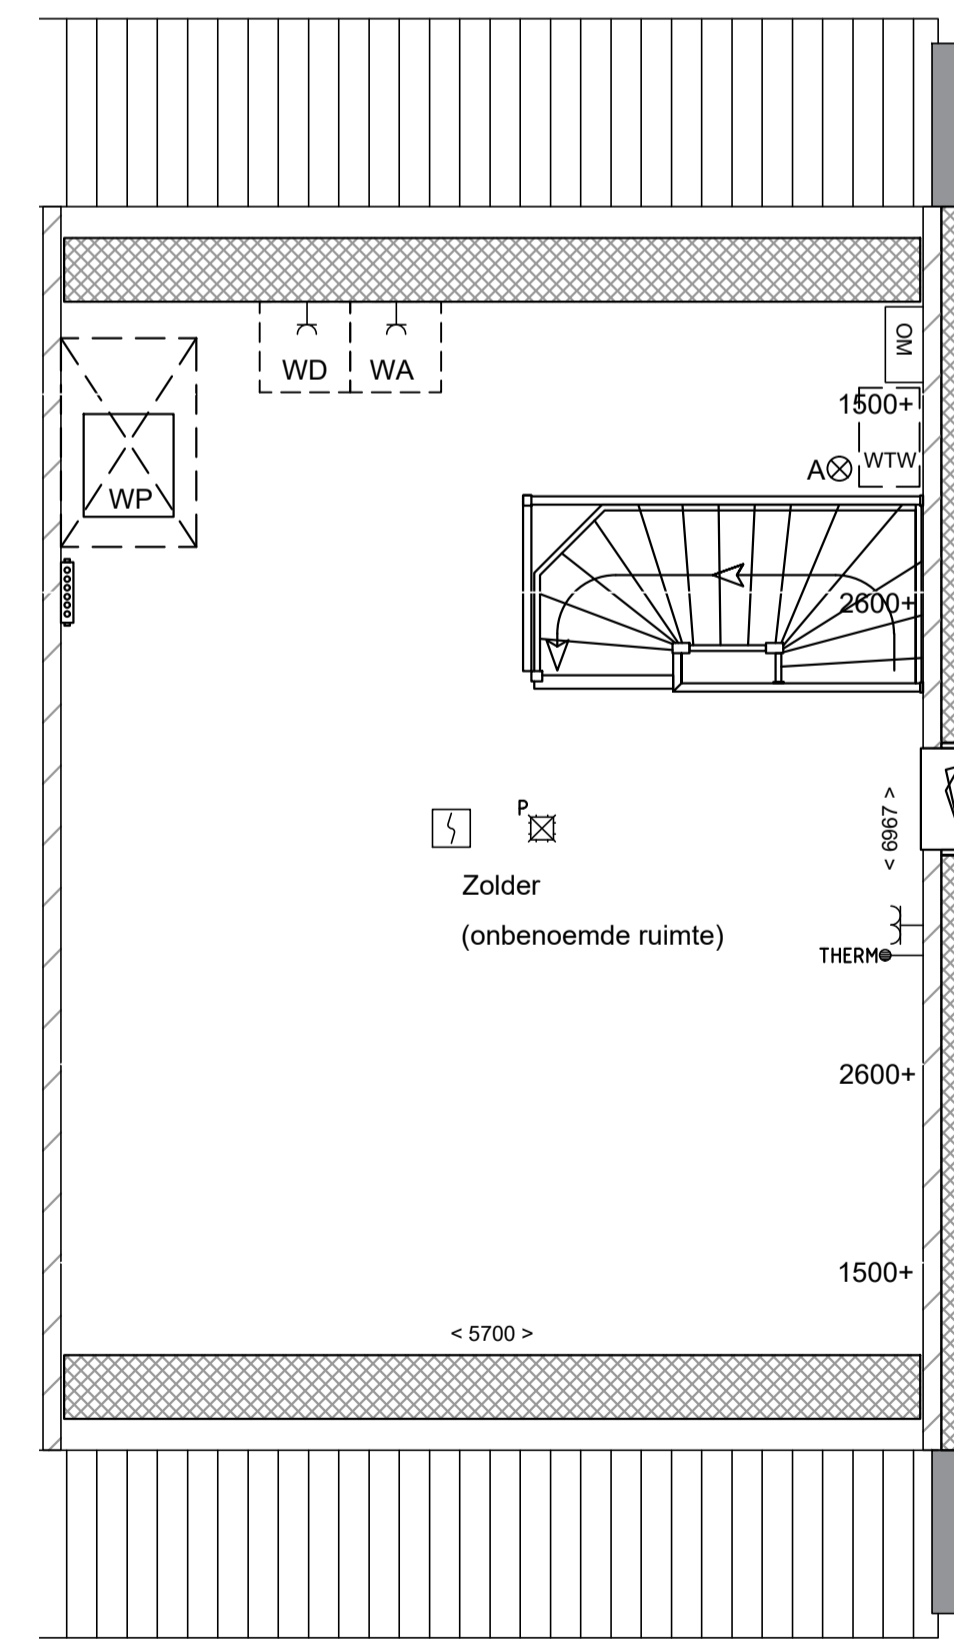

Zolder 11, 13



HEEL MOOI WONEN
NIEUWBOW IN HEEL

		Veelzijdig bouwen, met vakmanschap en vertrouwen! Vlassak Aannemingsmaatschappij B.V. T: 14 - 6021 DA Budel info@vlassak.nl Postbus 2013 - 6020 AA Budel 0495 - 49 12 29	
PROJECT :	15 won. Heel "plan Heel mooi wonen fase 1"	DATUM:	30-11-2023
OPDRACHTGEVER :	Janssen de Jong projectontwikkeling	WIJZIGING A:	-
ONDERDEEL:	Verkooptekening type C kavel 11 en 13	WIJZIGING B:	-
SCHAAL:	1:50/ 1:100	WIJZIGING C:	-
FORMAAT:	A1	WIJZIGING D:	-
GETEKEND:	MVR	WIJZIGING E:	-
			DEFINITIEF
			PROJECTNUMMER : 831
			TEKENINGNUMMER : VT302