
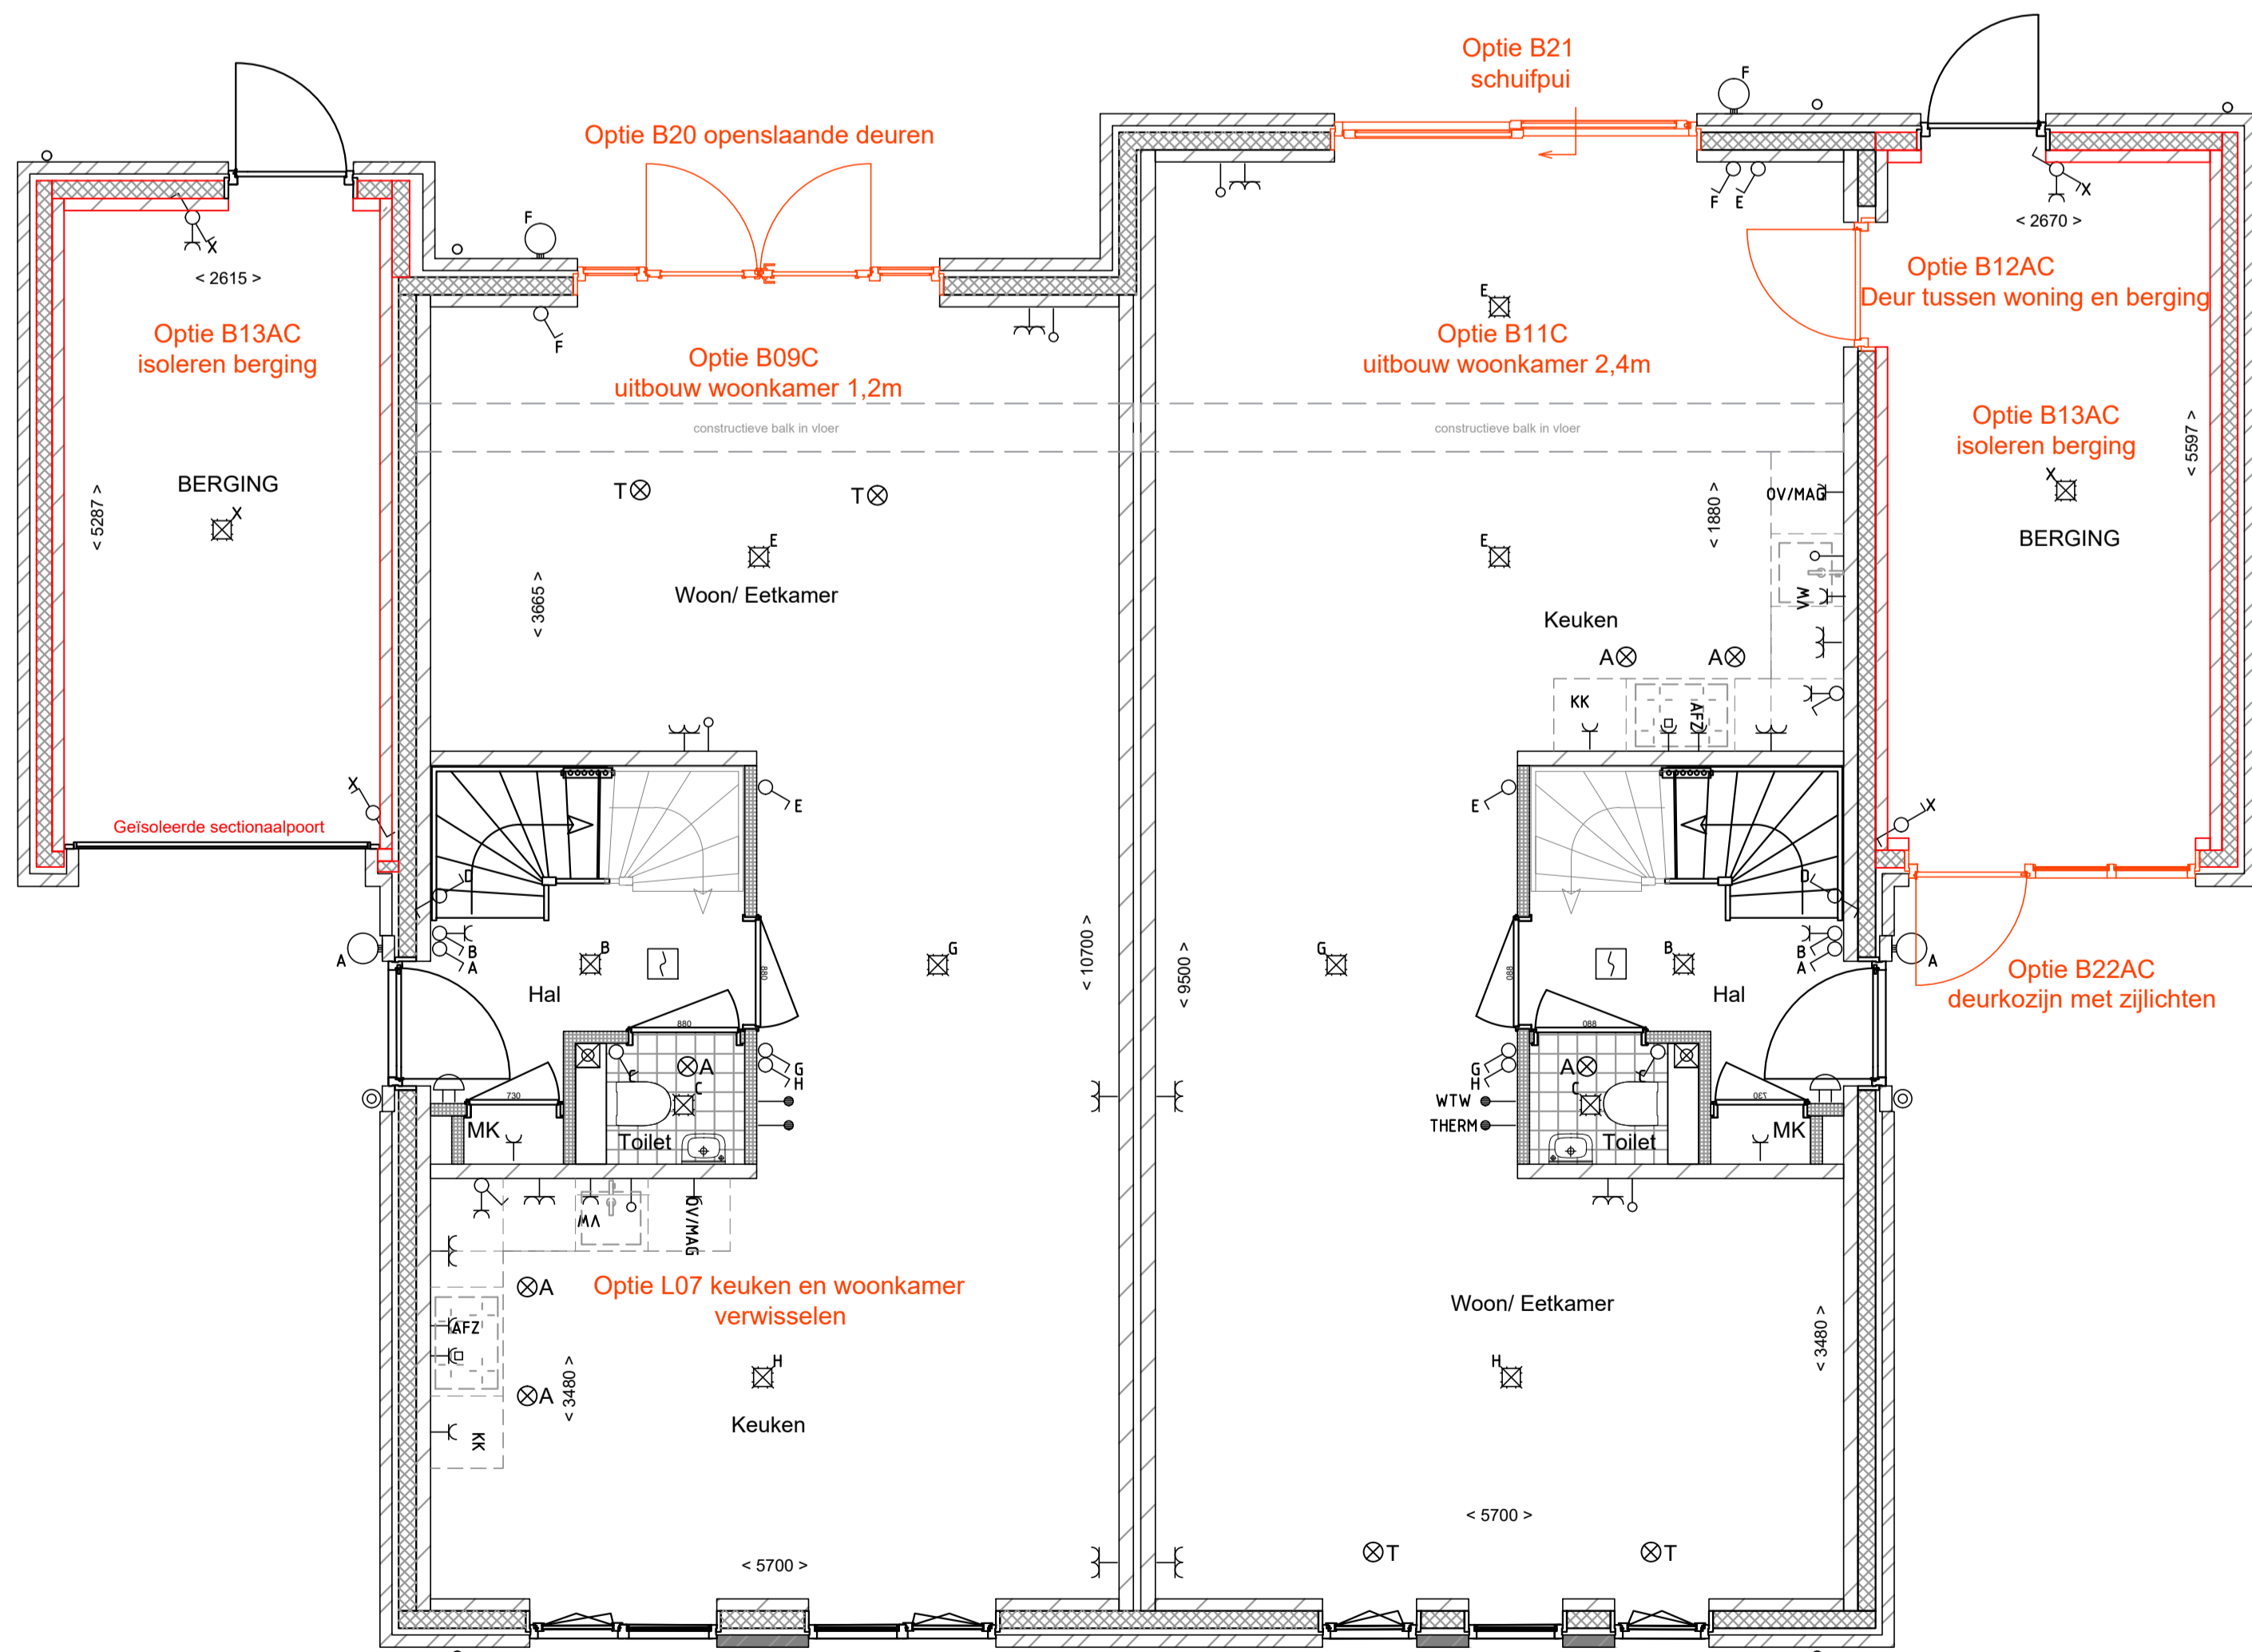
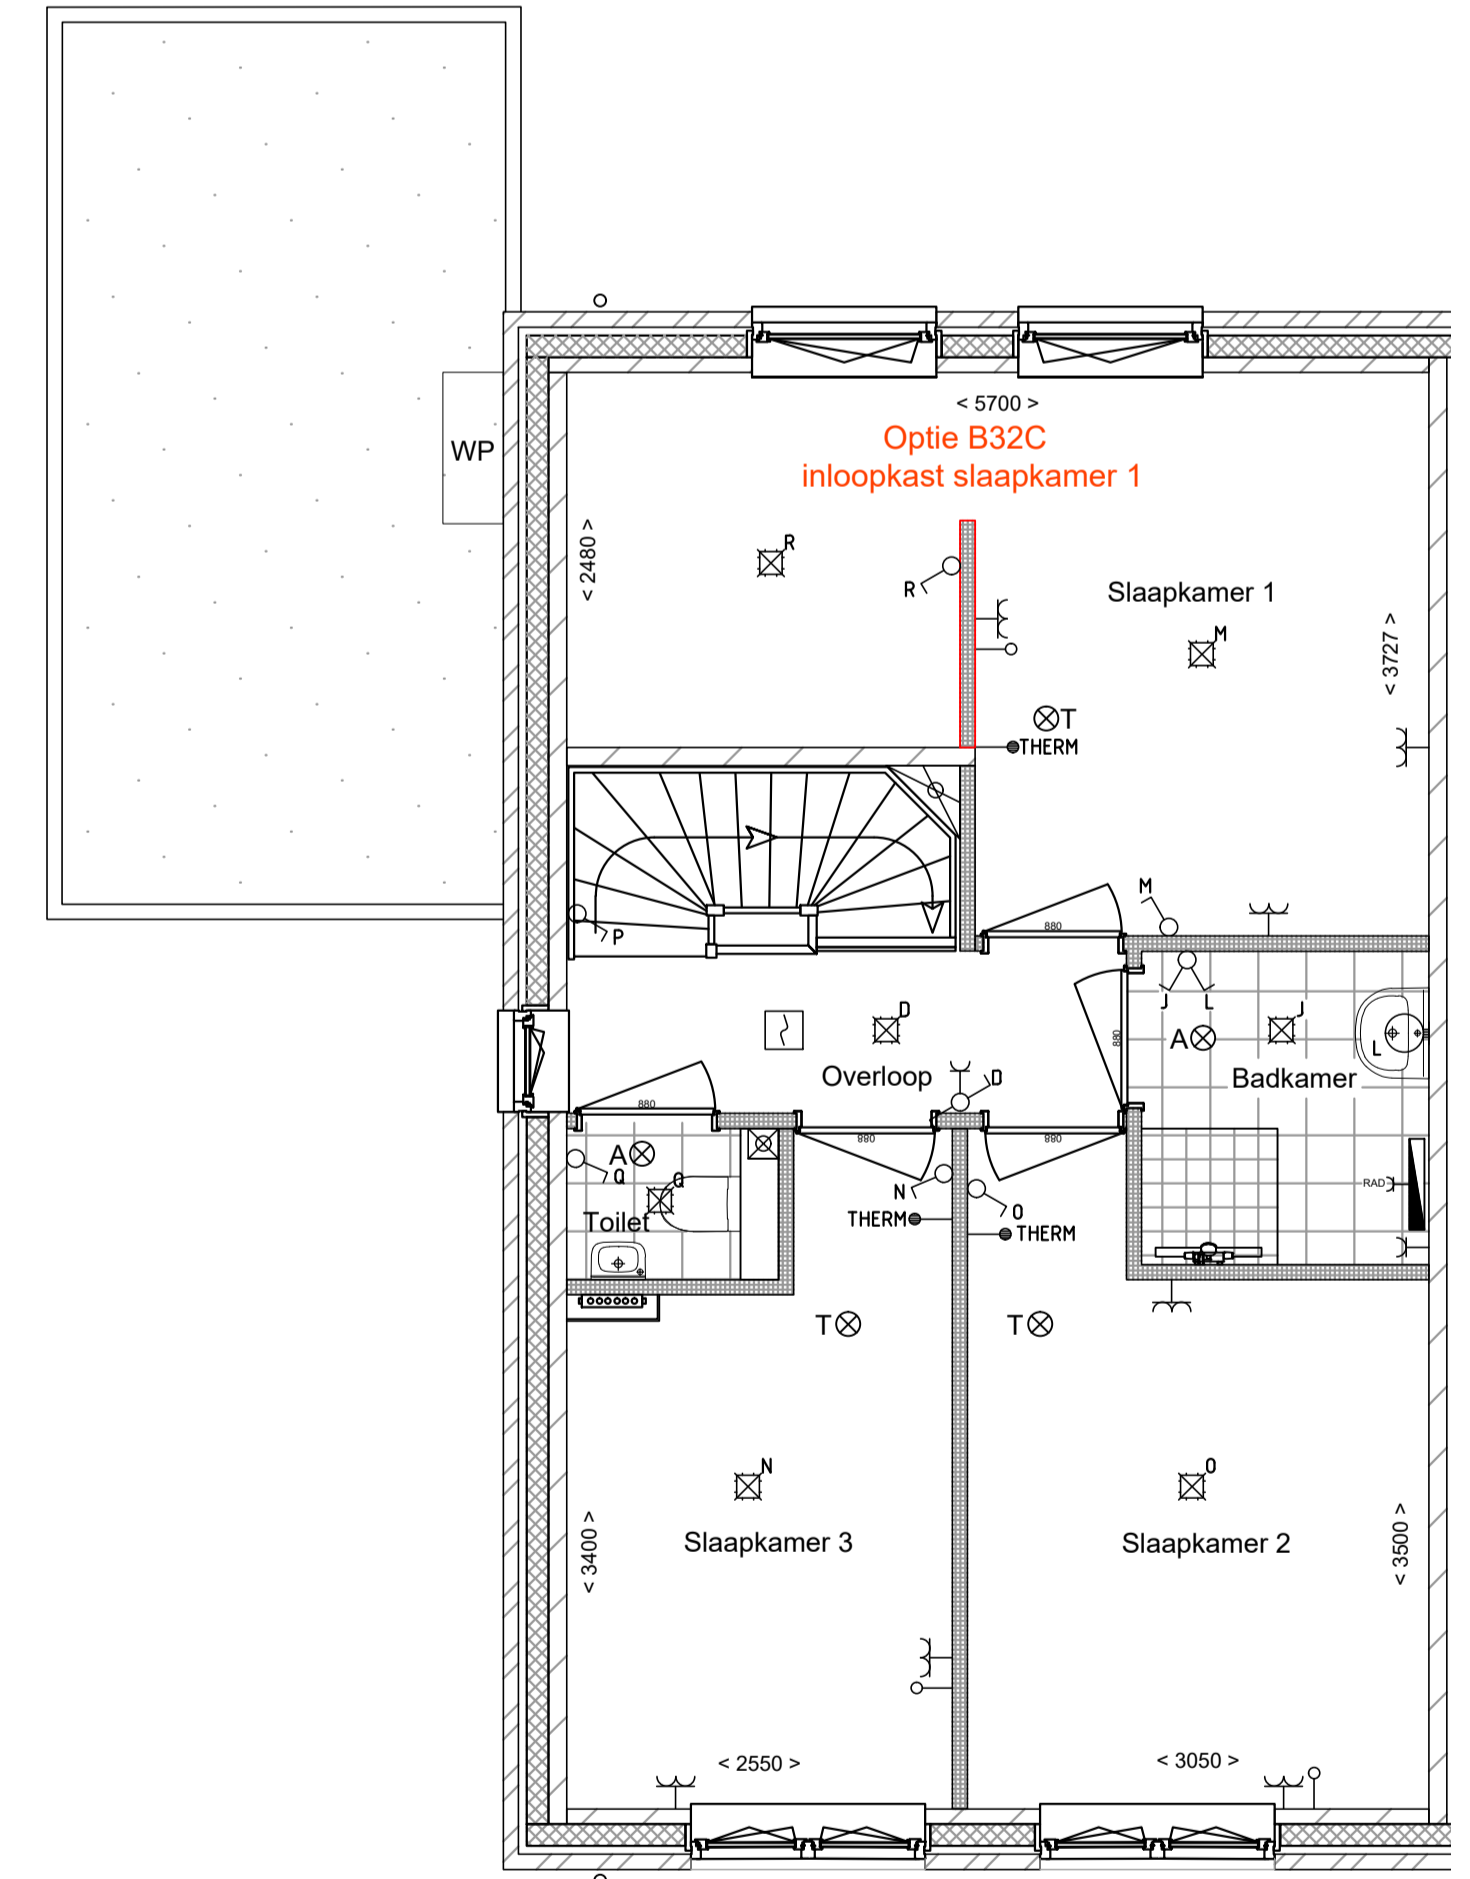
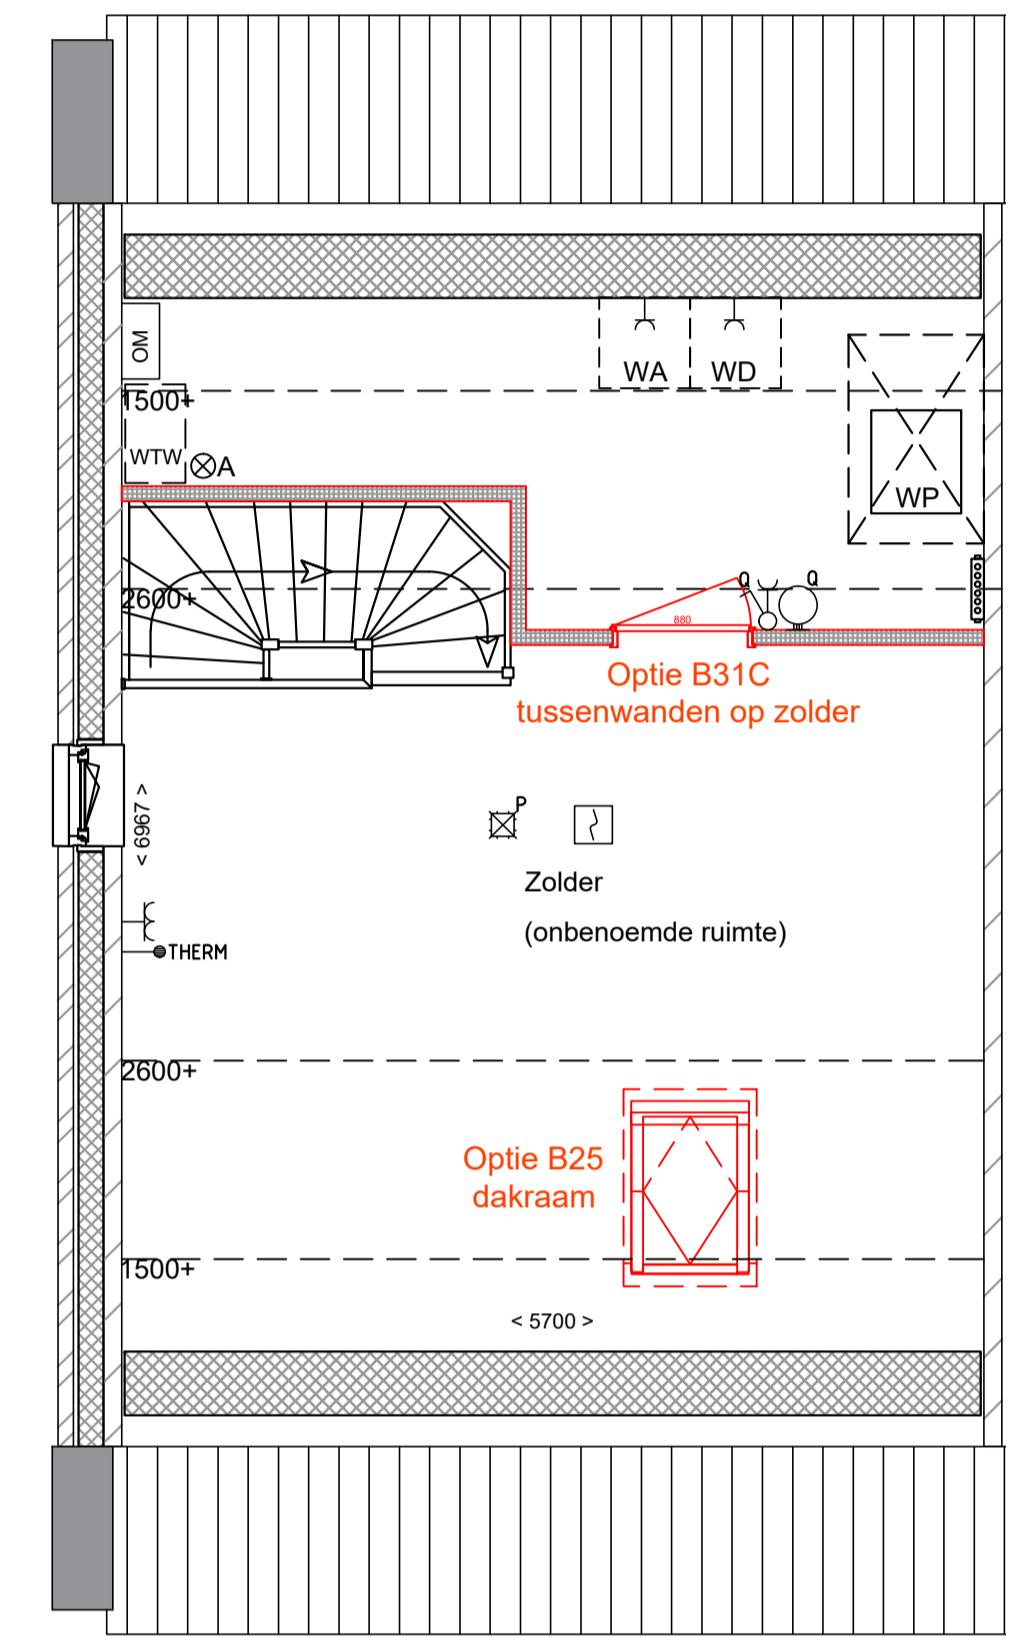


Positie, orientatie en aantal zonnepanelen  
 indicatief, wordt door de installateur berekend.  
 Opbrengst conform BENG-berekening

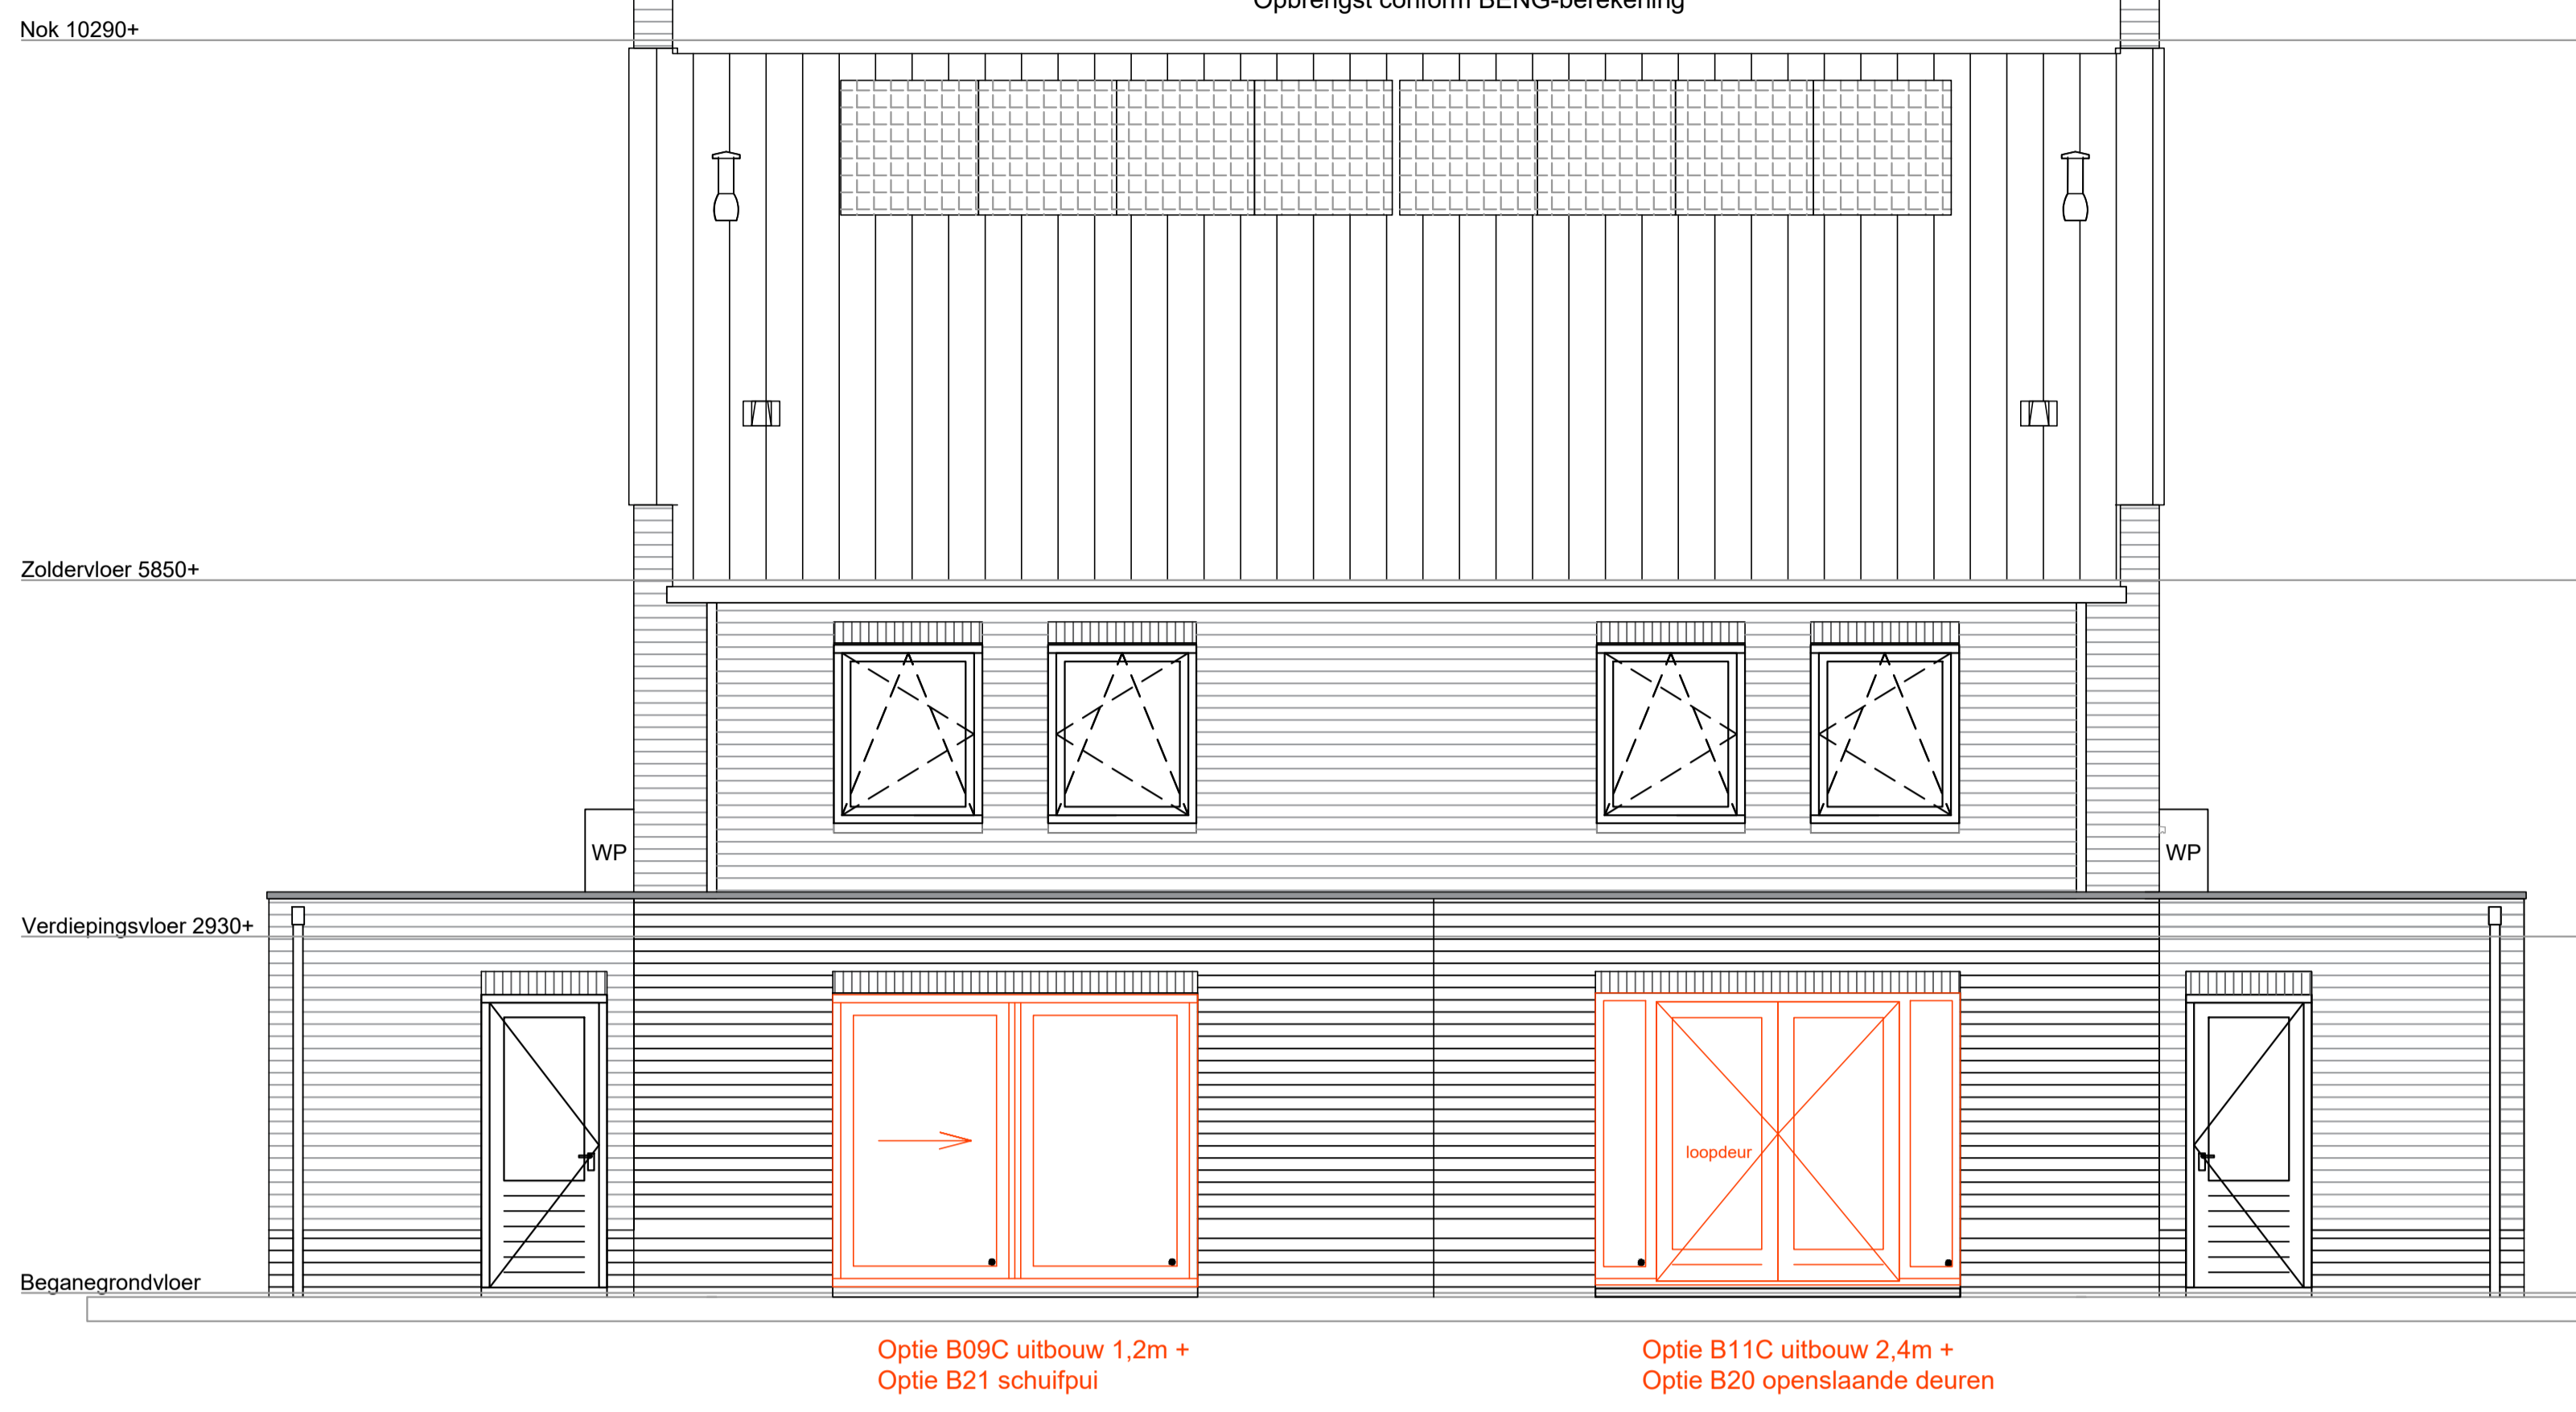

HEEL MOOI WONEN  
 NIEUWBOUW IN HEEL

		Vlassak Aannemingsmaatschappij B.V. 1996 14 - 6021 DA Buisse Postbus 2013 - 6500 AA Buisse		www.vlassak.nl info@vlassak.nl 045 - 46 12 28
PROJECT:	15 won. Heel "plan Heel mooi wonen fase 1"	DATUM:	14-11-2023	DEFININTIEF
OPDRACHTGEVER:	Janssen de Jong projectontwikkeling	WIJZIGING A:	-	PROJECTNUMMER: 831
ONDERDEEL:	Meerwkeplotes type C	WIJZIGING B:	-	TEKENINGNUMMER: VT 305
SCHAAL:	1:50	WIJZIGING C:	-	
FORMAAT:	A0	WIJZIGING D:	-	
GETEKEND:	MVR	WIJZIGING E:	-	