


RENVOOI

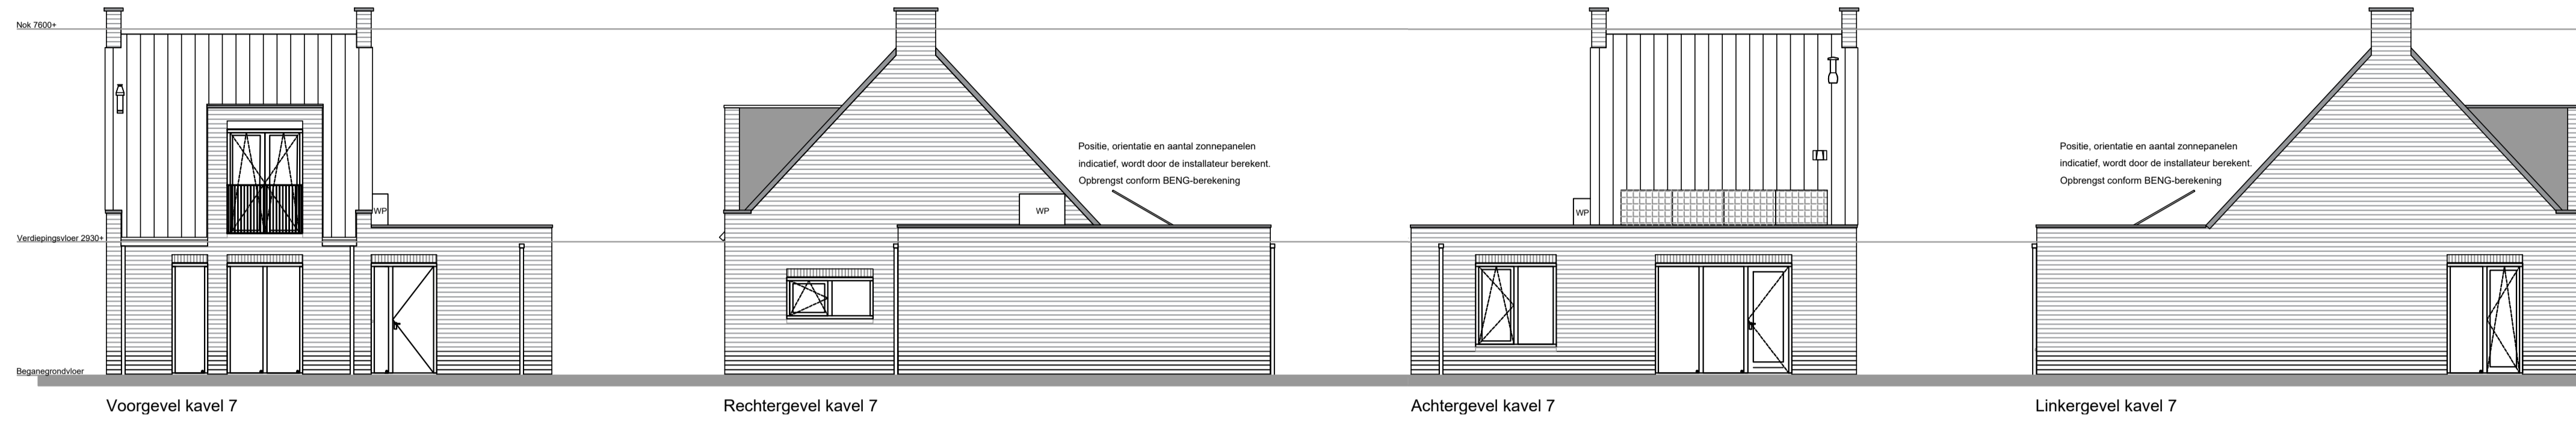

Voorgevel kavel 7


Rechtergevel kavel 7

Achtergevel kavel 7


Linkergevel kavel 7

Afkortingen MK : Meterkast WA : Opstelplaats Wasmachine WD : Opstelplaats Wasdroger KP : Kookplaat AFZ : Afzuigkap KK : Koelkast OV/MA : Oven/Magnetron VW : Vaatwasser OM : Omvormer RM : Rookmelder TH : Thermostaat RAD : Radiator WTW : Balansventilatie WP : Warmtepomp VV : Verdelers vloerverwarming PV : PV-installatie (positie indicatief) OM : Omvormer installatie	Elektrasymbolen : Wandcontactdoos enkel : Wandcontactdoos dubbel : Perilex voeding : Wandcontactdoos enkel in vloer : Wandcontactdoos dubbel spatwaterdicht opbouw : Loze leiding : Bedrade leiding : Data enkel : Data dubbel : Enkelpolige schakelaar : Wisselschakelaar : Kruisschakelaar : Serieschakelaar : Werkschakelaar : Driestandenschakelaar : Enkelpolige schakelaar met dimmer : Plafondlichtpunt : Inbouwspot : Bedrade leiding uit plafond : Wandlichtpunt : Rookmelder : Aardpunt : Deurbelddrukker : Deurbelgong
Symbolen : Hemelwaterafvoer : Inblaas/afzuigventiel WTW : Verdelers vloerverwarming	Arceringen : Metselwerk : Isolatie : Kalkzandsteen : Beton : Lichte Scheidingswand : PV-panelen (positie indicatief) : Geen veiligheidsglas Montagehoogten 300+ : Wandcontactdoos / Data / Loze en bedrade leiding 1050+ : Schakelaar (eventueel gecombineerd met wandcontactdoos) 1500+ : Thermostaat 2250+ : Wandlichtpunt


De plaats van de symbolen op de tekening zijn indicatief, de exacte plaats wordt door de installateur bepaald.

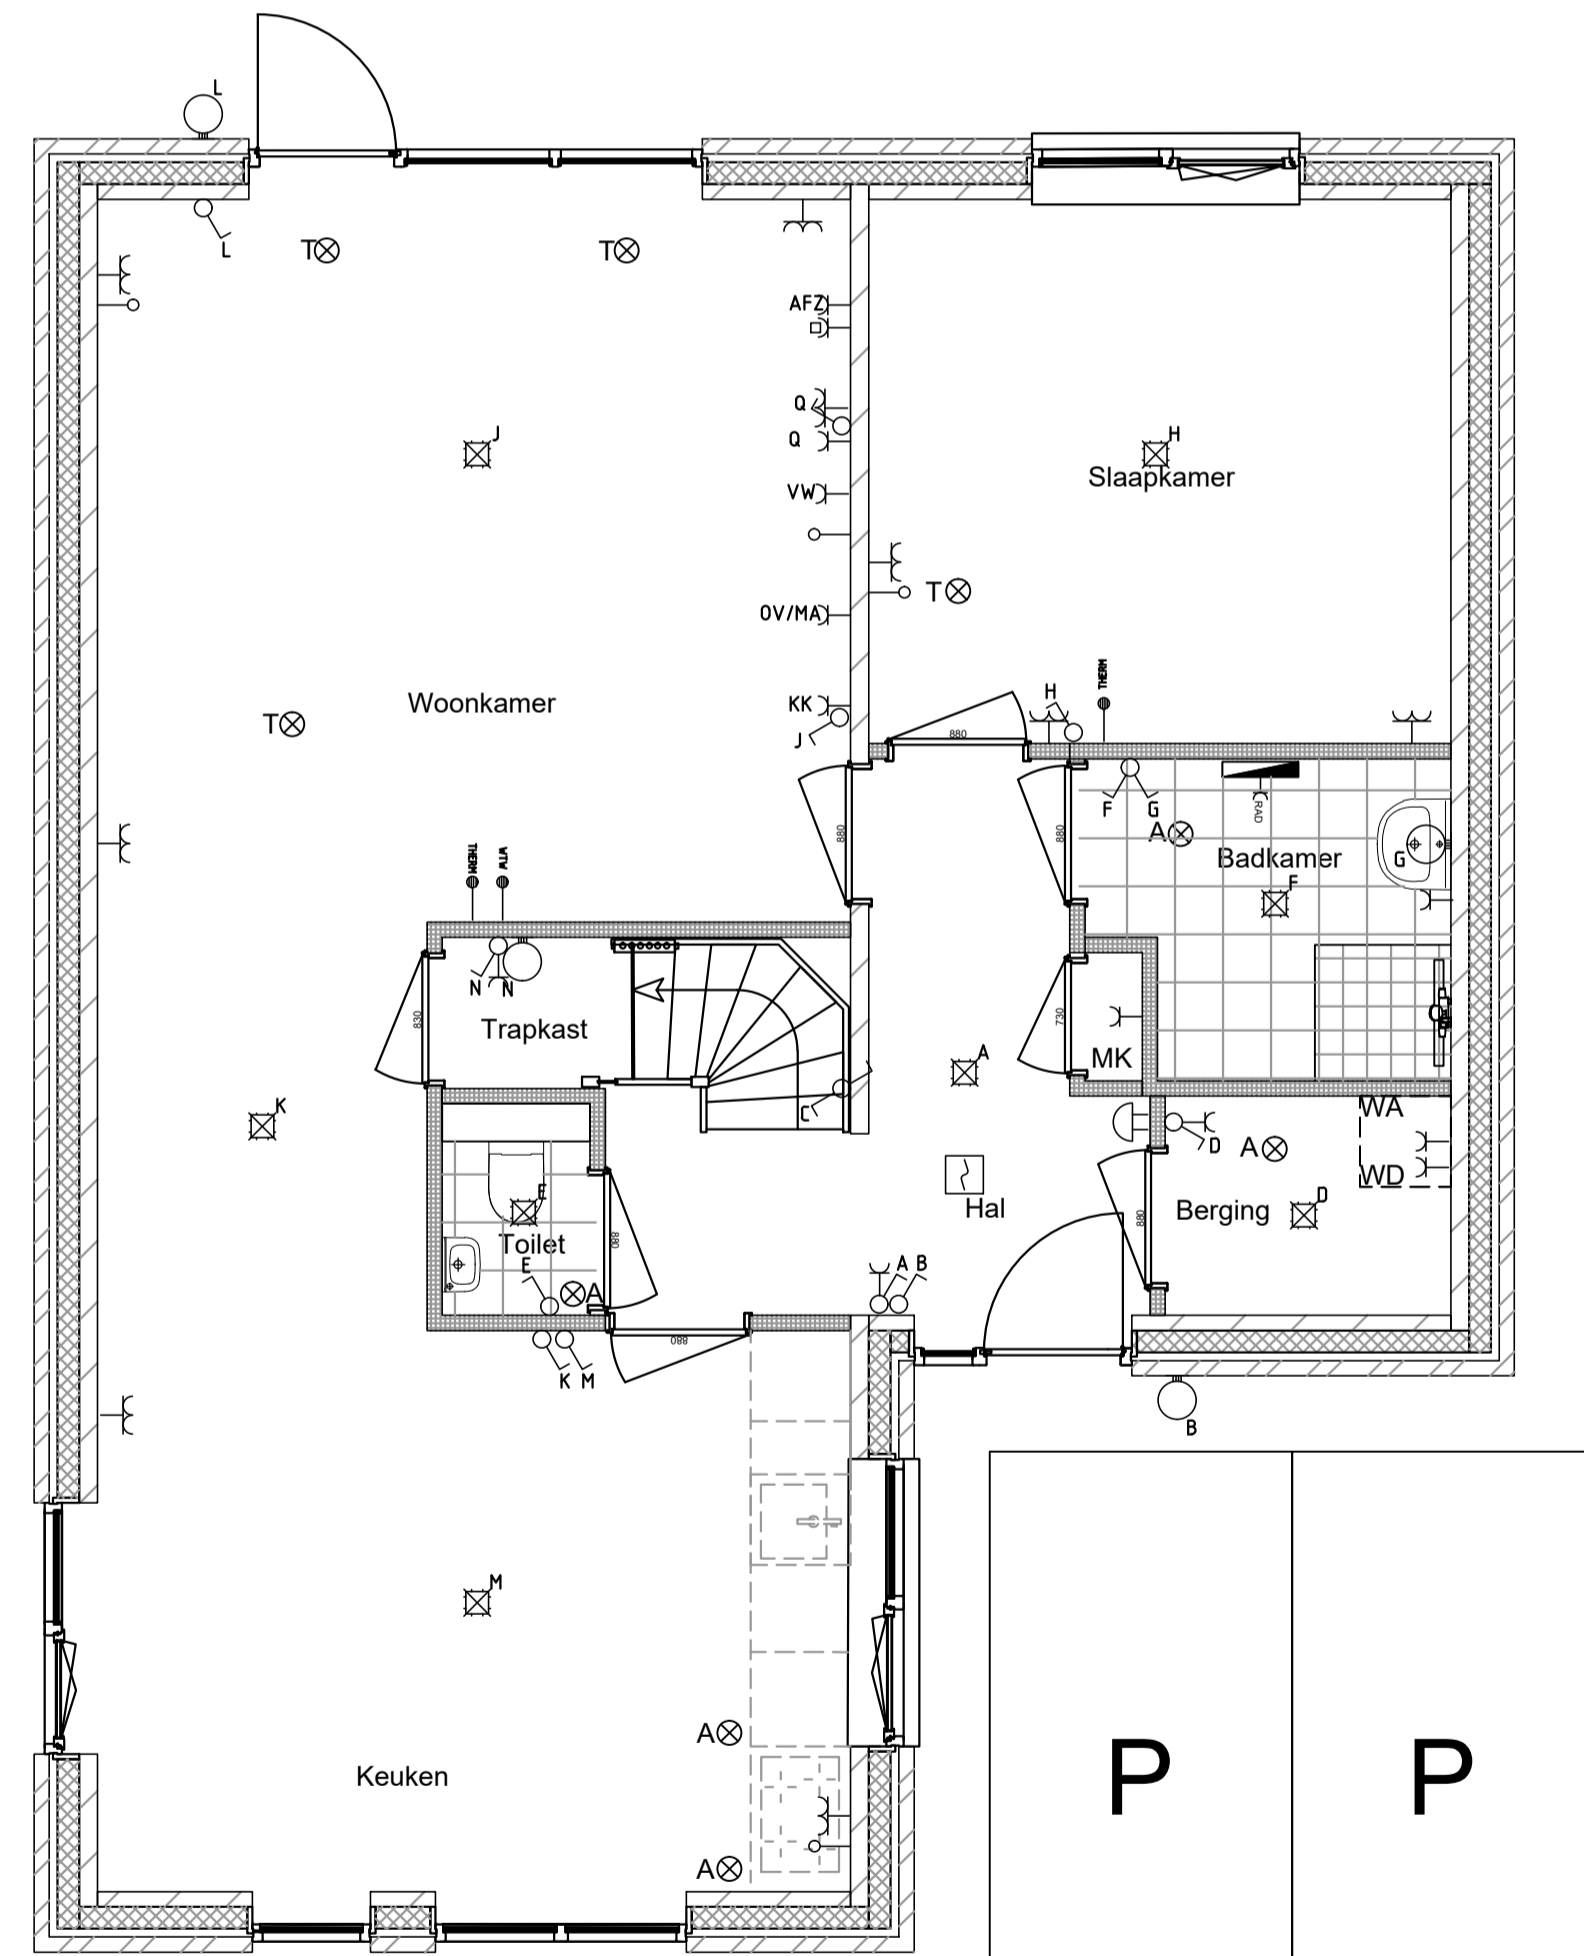


Begane grond kavel 7

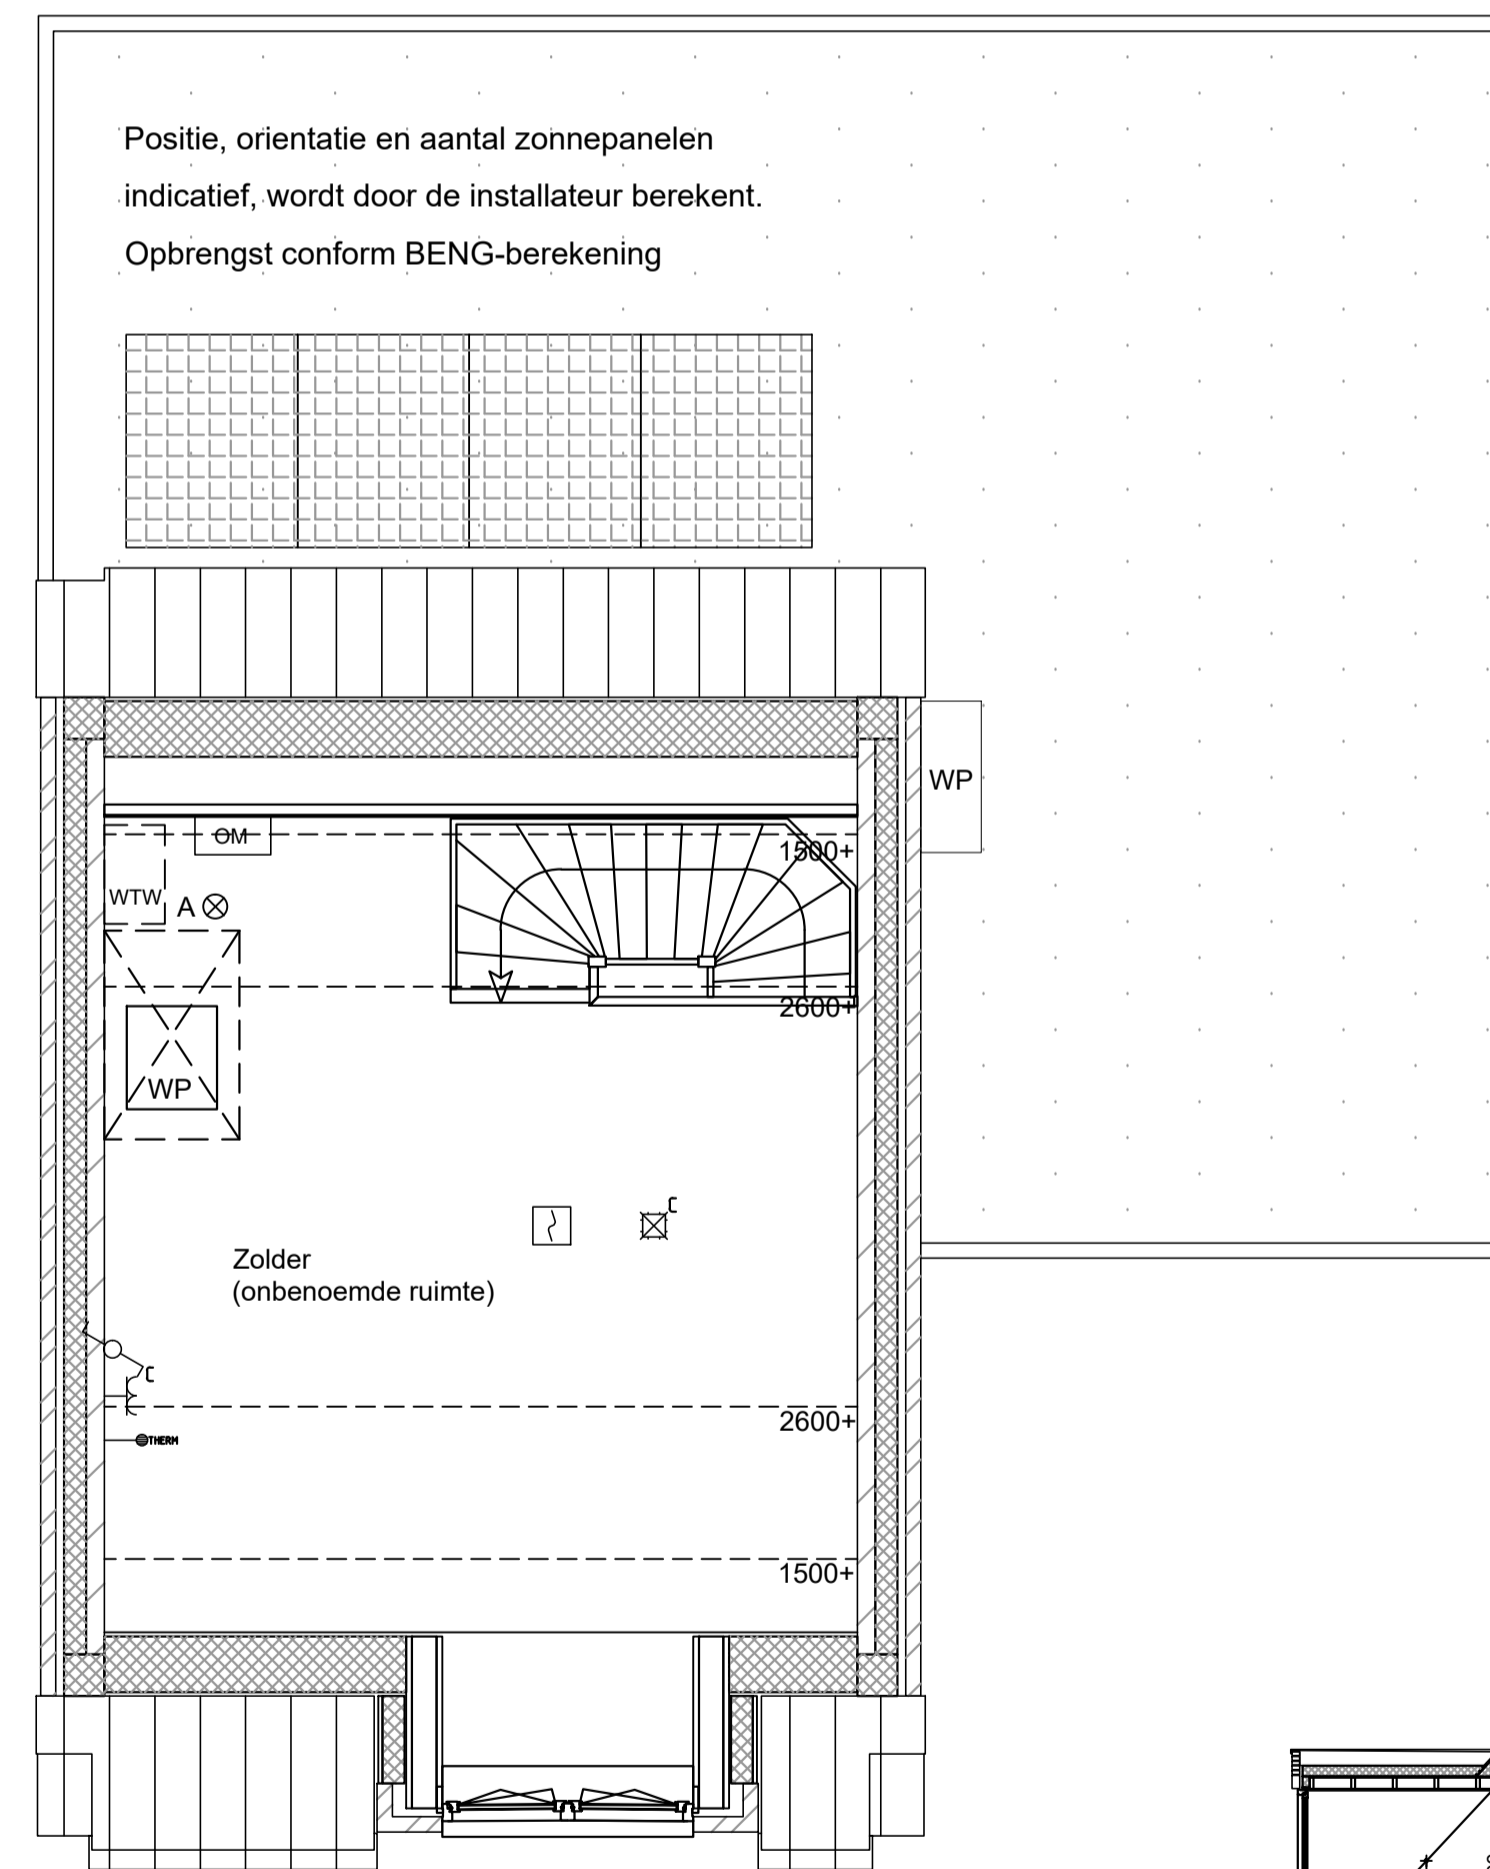

Zolder kavel 7

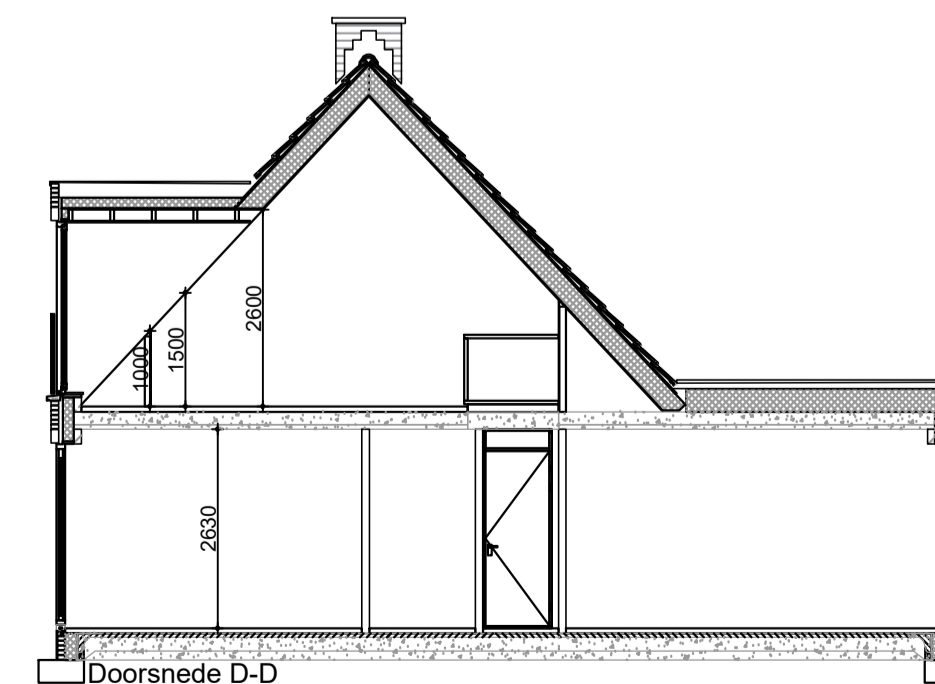

Doorsnede D-D

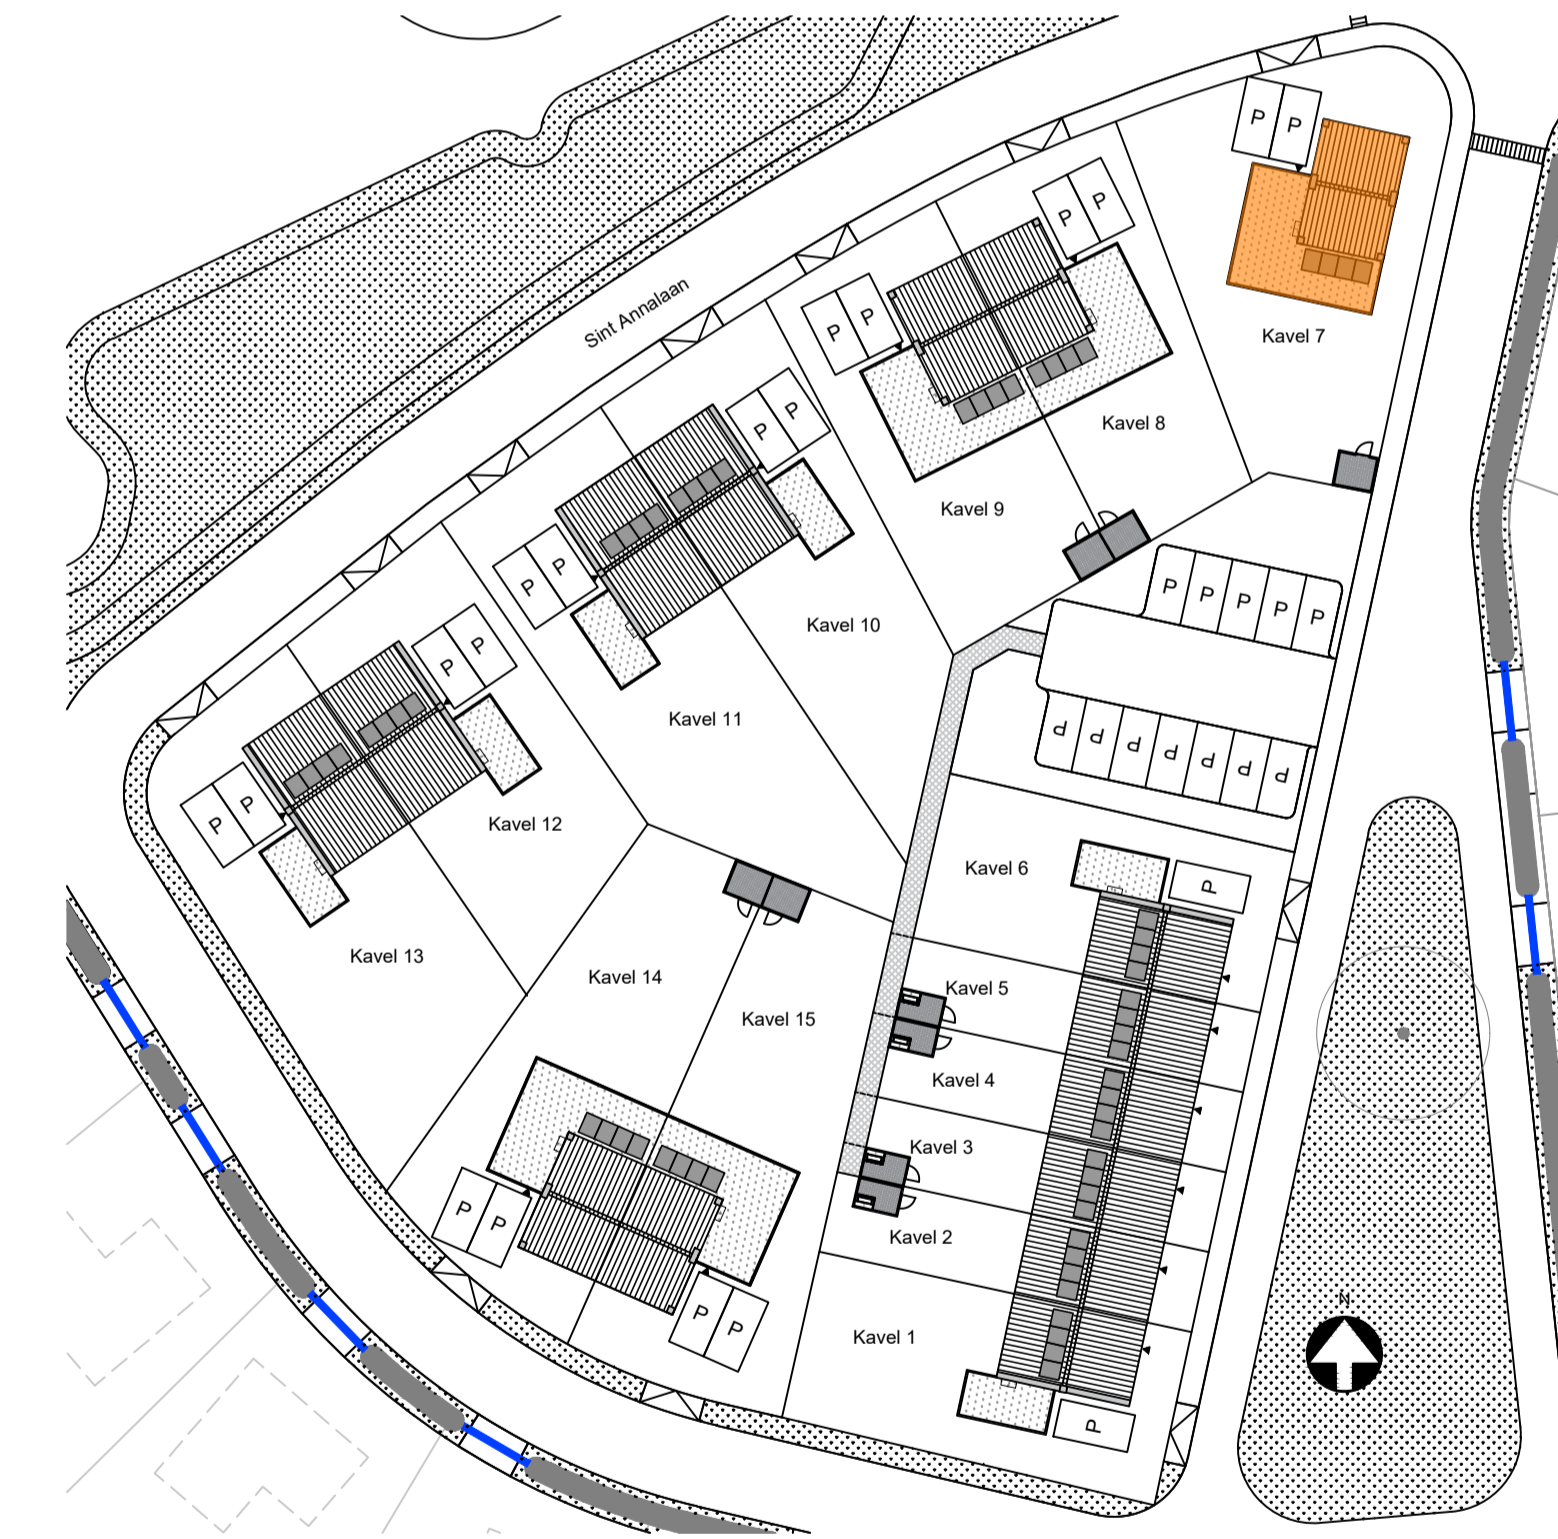

HEEL MOOI WONEN
NIEUWBOW IN HEEL

		Veelzijdig bouwen, met vakmanschap en vertrouwen! Vlassak Aannemingsmaatschappij B.V. 1 line 14 - 6021 DA Budel Postbus 2013 - 6020 AA Budel		www.vlassak.nl info@vlassak.nl 0495 - 49 12 29
PROJECT :	15 won. Heel "plan Heel mooi wonen fase 1"	DATUM:	30-11-2023	DEFININTIEF
OPDRACHTGEVER :	Janssen de Jong projectontwikkeling	WIJZIGING A:	-	
ONDERDEEL:	Verkooptekening type D kavel 7	WIJZIGING B:	-	PROJECTNUMMER : 831
SCHAAL:	1:50/ 1:100	WIJZIGING C:	-	
FORMAAT:	A1	WIJZIGING D:	-	TEKENINGNUMMER : VT401
GETEKEND:	MVR	WIJZIGING E:	-	