

Positie, orientatie en aantal zonnepanelen
 indicatief, wordt door de installateur berekend.
 Opbrengst conform BENG-berekening

Optie B01A1-A2 uitbouw 1,2m +
 Optie B21 schuifpui


Optie B02A1-A2 uitbouw 2,4m +
 Optie B20 openslaande deuren



Optie B13AC isoleren buitenberging
 + B22AC deurkozijn met zijlichten



Optie B13AC
 isoleren berging

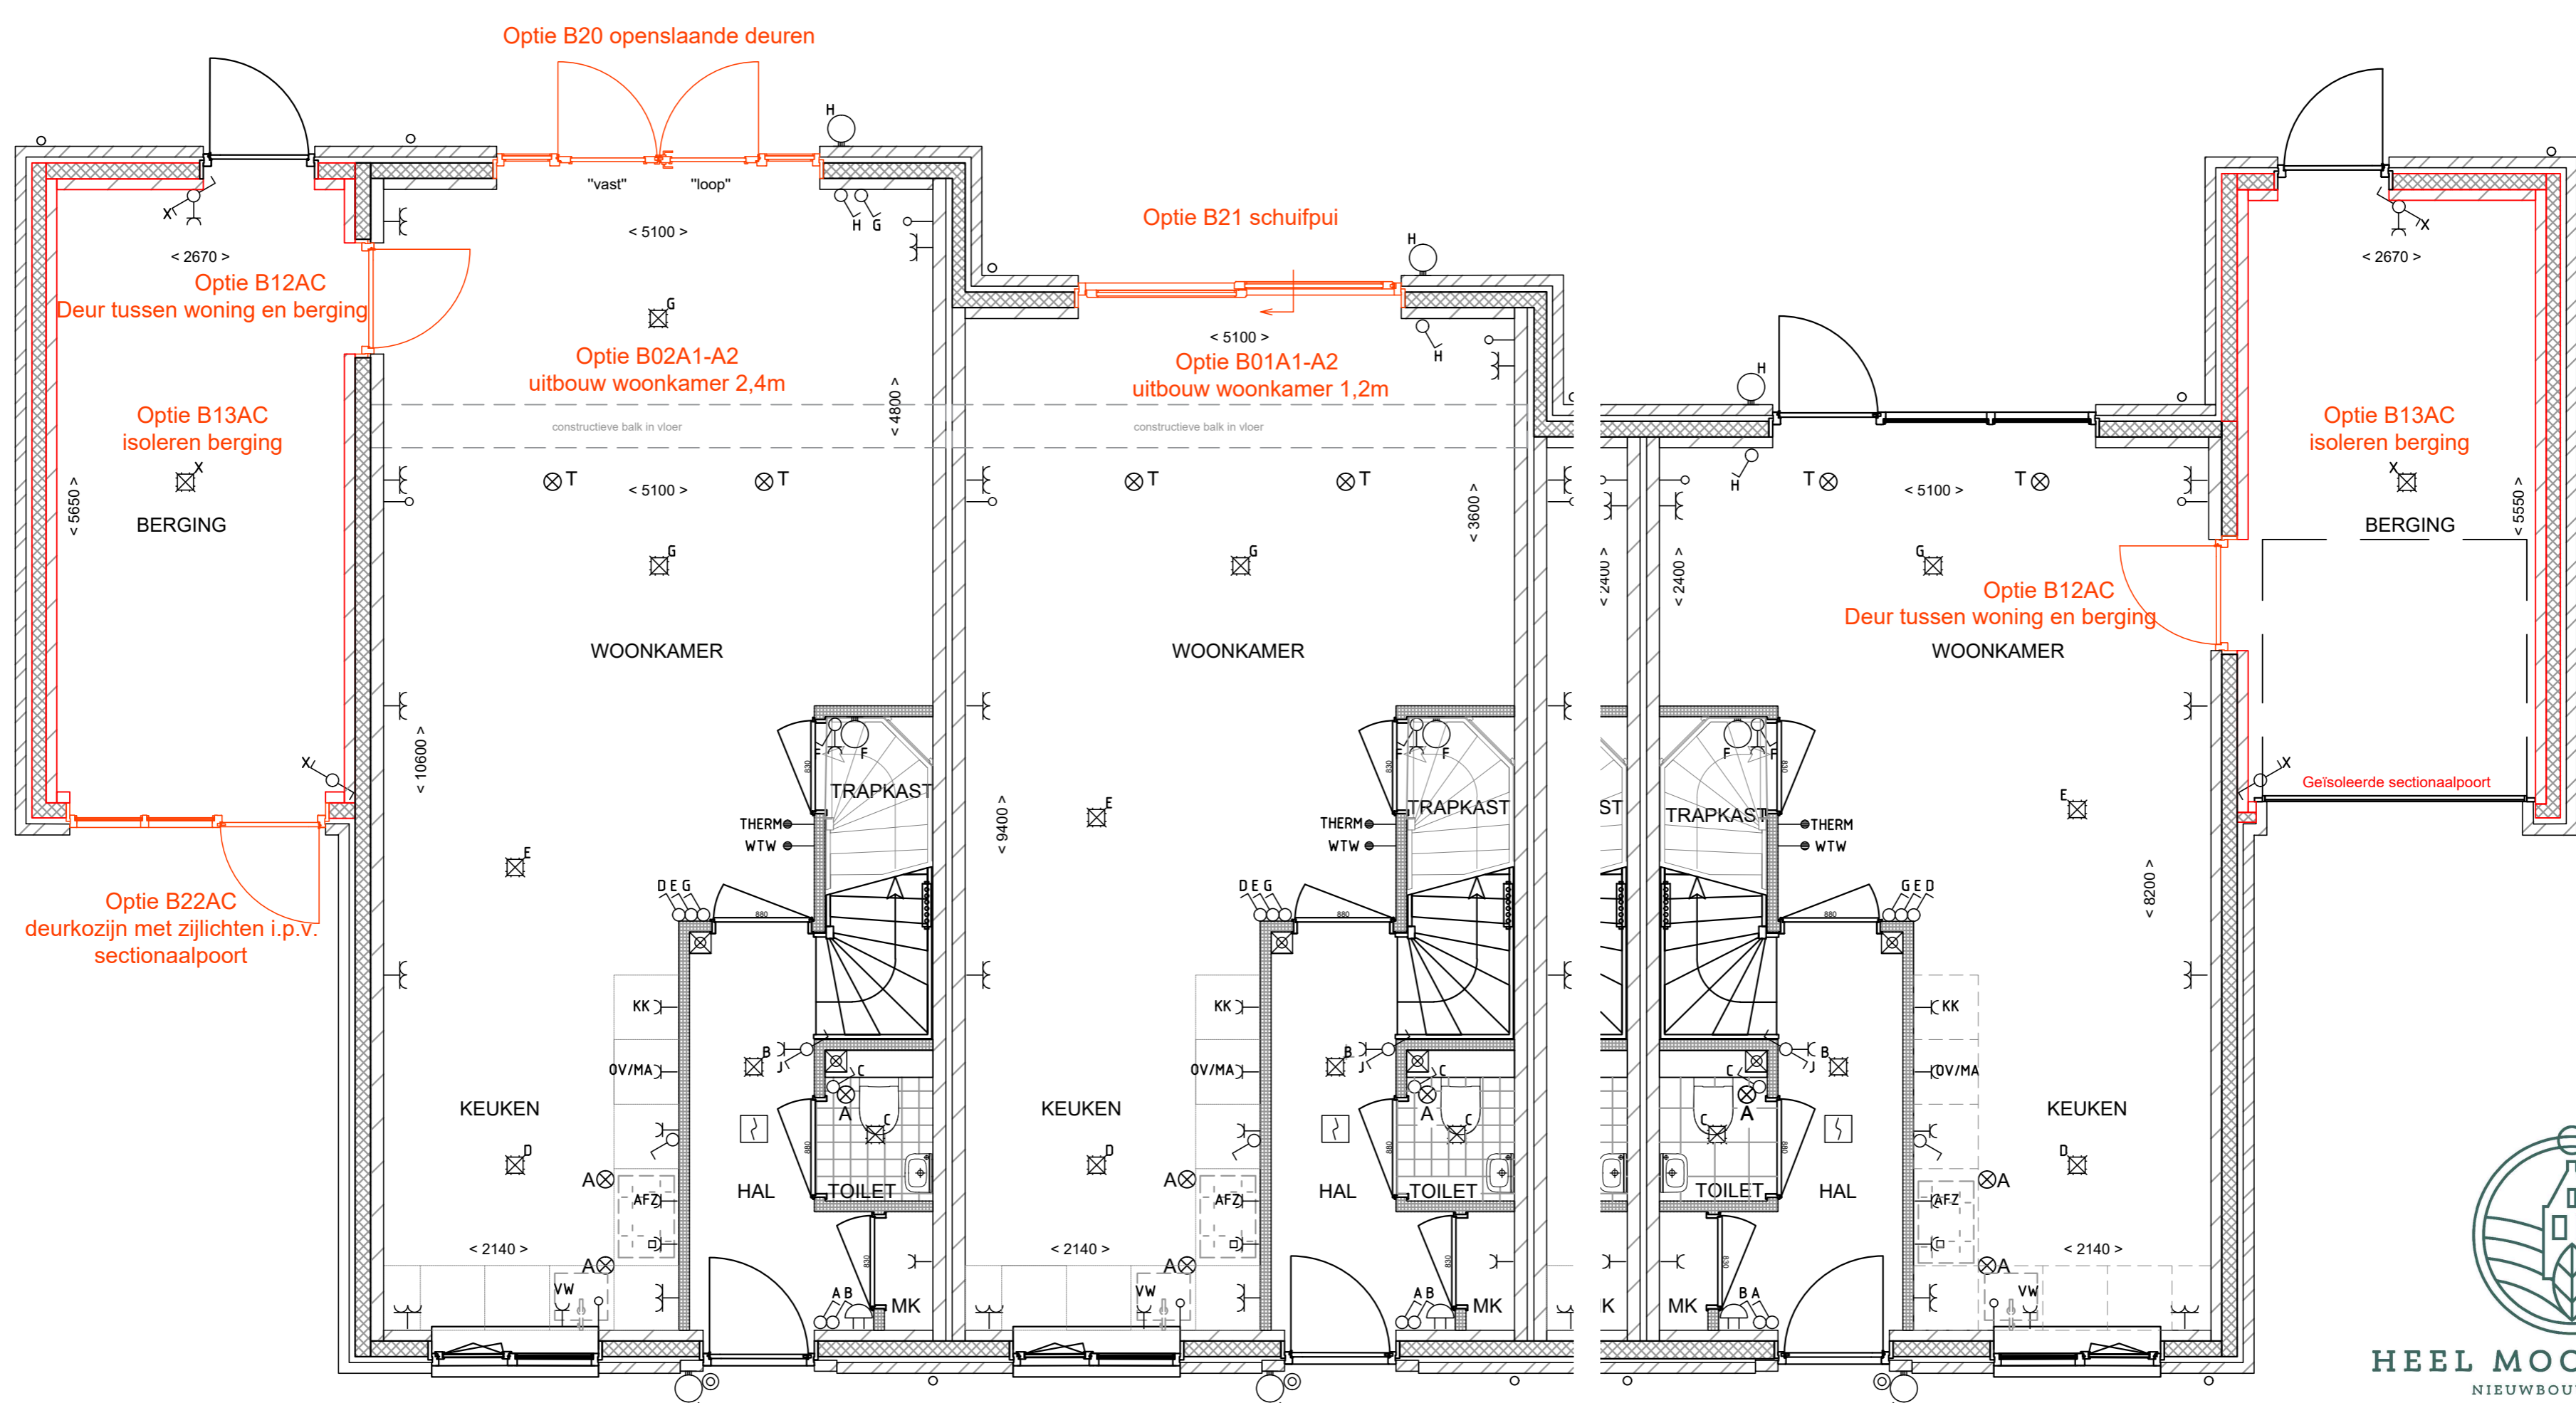

HEEL MOOI WONEN
 NIEUWBOUW IN HEEL



Veelzijdig bouwen, met vakmanschap en vertrouwen!
 Vlassak Aannemingsmaatschappij B.V.
 1 Inne 14 - 6021 DA Budel
 Postbus 2013 - 6020 AA Budel
 www.vlassak.nl
 info@vlassak.nl
 0495 - 49 12 29

PROJECT :	15 won. Heel 'plan Heel mooi wonen fase 1'	DATUM:	14-11-2023	DEFINITIEF
OPDRACHTGEVER :	Janssen de Jong projectontwikkeling	WIJZIGING A:	-	
ONDERDEEL:	Meenwerkopties type A	WIJZIGING B:	-	PROJECTNUMMER : 831
SCHAAL:	1:50	WIJZIGING C:	-	
FORMAAT:	A1	WIJZIGING D:	-	TEKENINGNUMMER.VT 106
GETEKEND:	MVR	WIJZIGING E:	-	