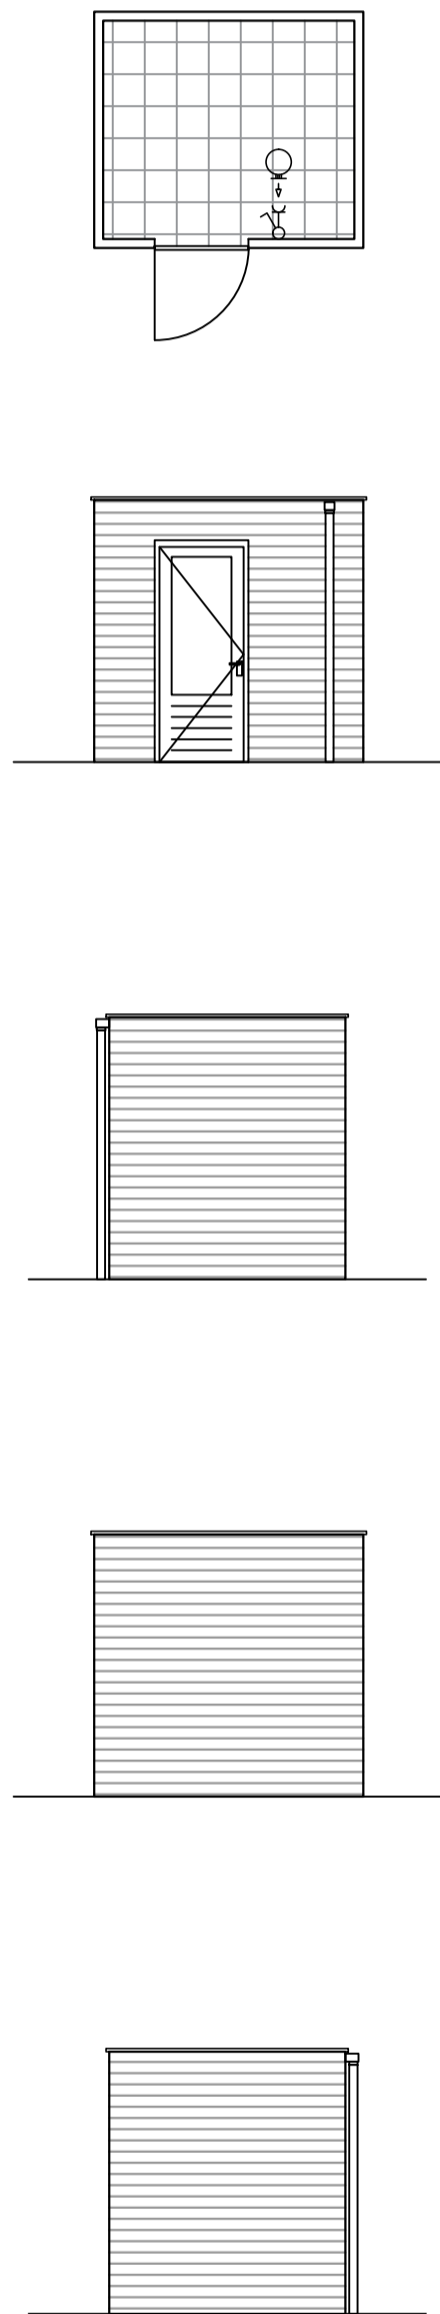
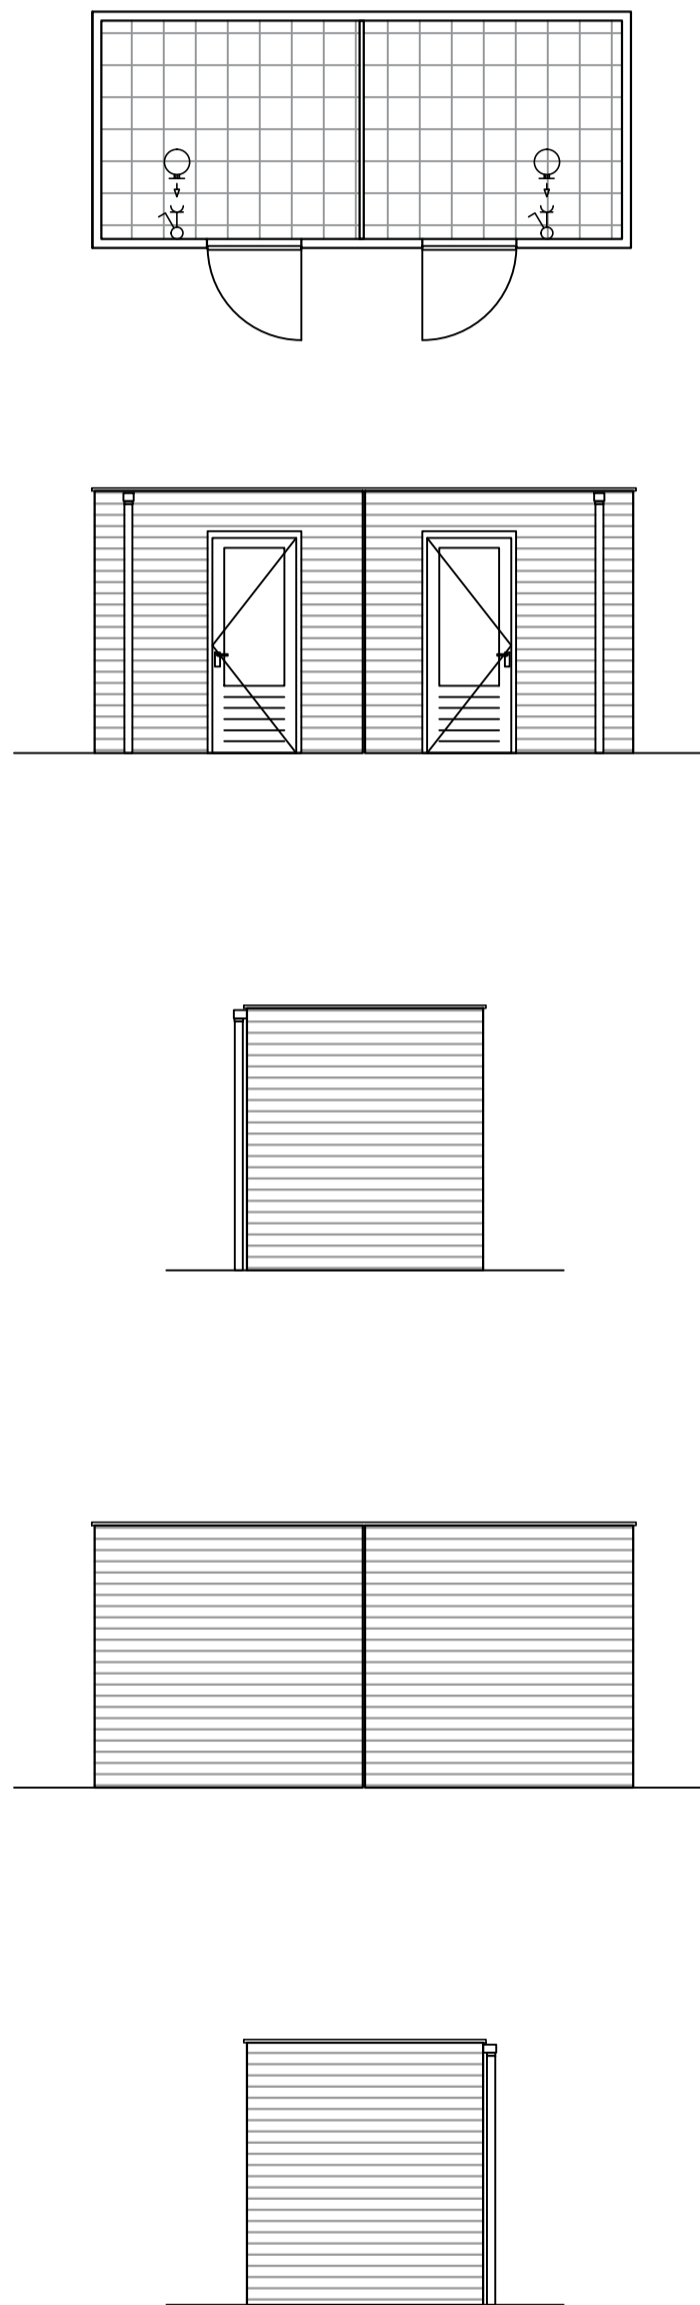


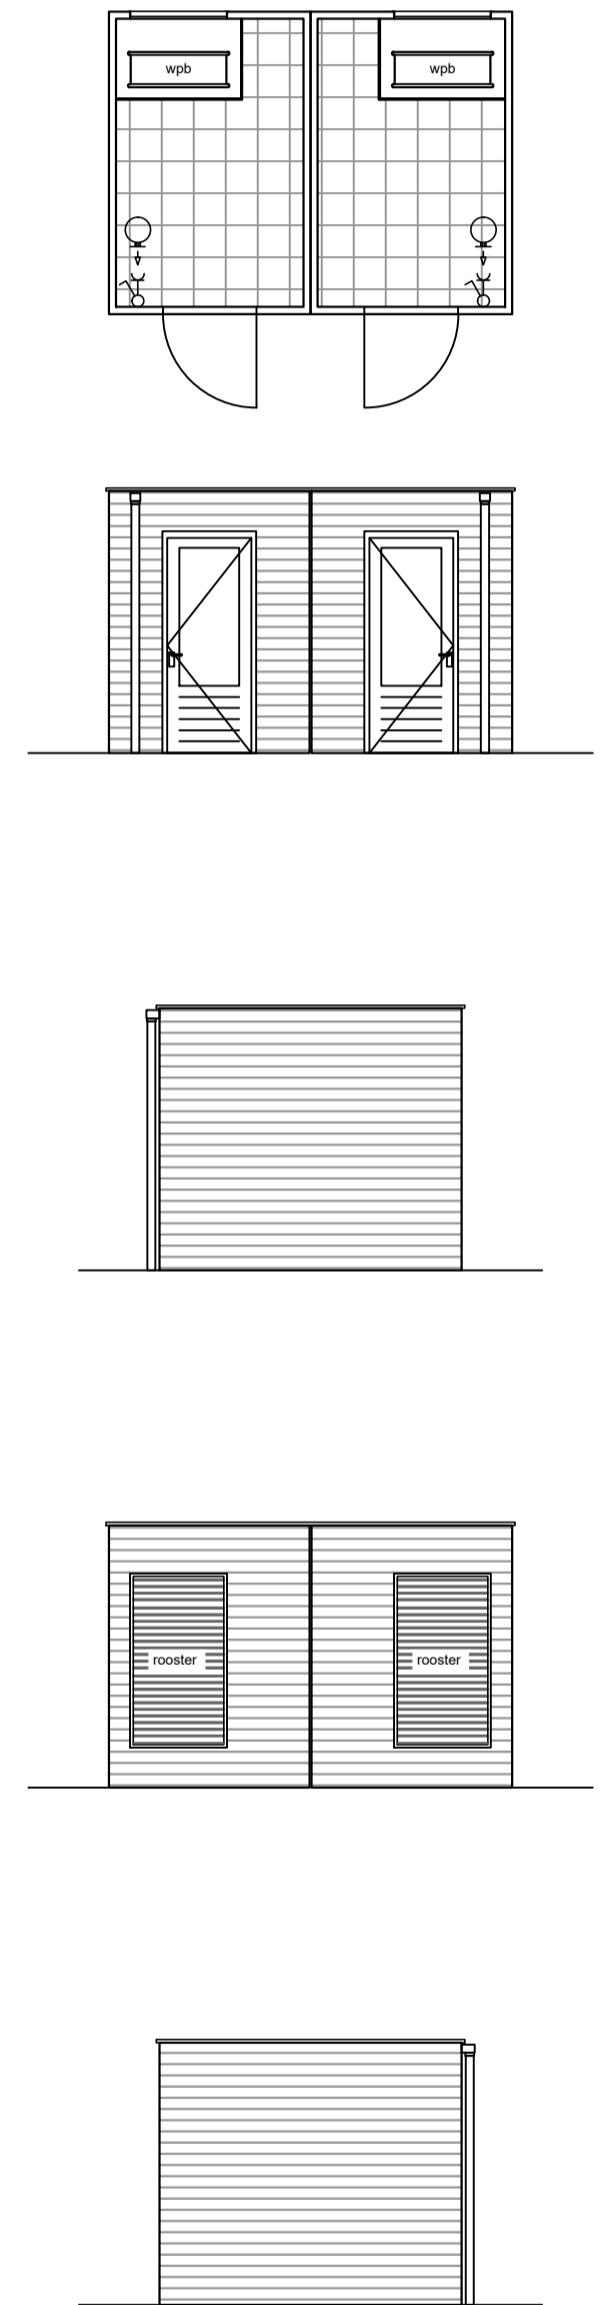
### Berging type D



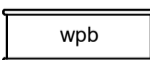
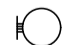
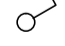
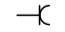
### Berging type B



### Berging type A tussenwoningen



### RENVOOI

-  : Buitenunit warmtepomp
-  : Wandlichtpunt
-  : Enkelpolige schakelaar
-  : Wandcontactdoos enkel



**HEEL MOOI WONEN**  
NIEUWBOUW IN HEEL



**Veelzijdig bouwen, met vakmanschap en vertrouwen!**

Vlassak Aannemingsmaatschappij B.V.  
't Inne 14 - 6021 DA Budel  
Postbus 2013 - 6020 AA Budel

www.vlassak.nl  
info@vlassak.nl  
0495 - 49 12 29

PROJECT :	15 won Heel "plan Heel mooi wonen"	DATUM:	25-10-2023	<b>DEFINITIEF</b>
OPDRACHTGEVER :	Janssen de Jong projectontwikkeling	WIJZIGING A:	-	
ONDERDEEL:	Buitenberging type A, B en D	WIJZIGING B:	-	PROJECTNUMMER : <b>831</b>
SCHAAL:	1:75	WIJZIGING C:	-	
FORMAAT:	A2	WIJZIGING D:	-	
GETEKEND:	MVR	WIJZIGING E:	-	TEKENINGNUMMER : <b>VT 15</b>