




Optie B20 openslaande deuren +  
Optie B03BD - B04BD uitbouw woonkamer 1,2m en 2,4m

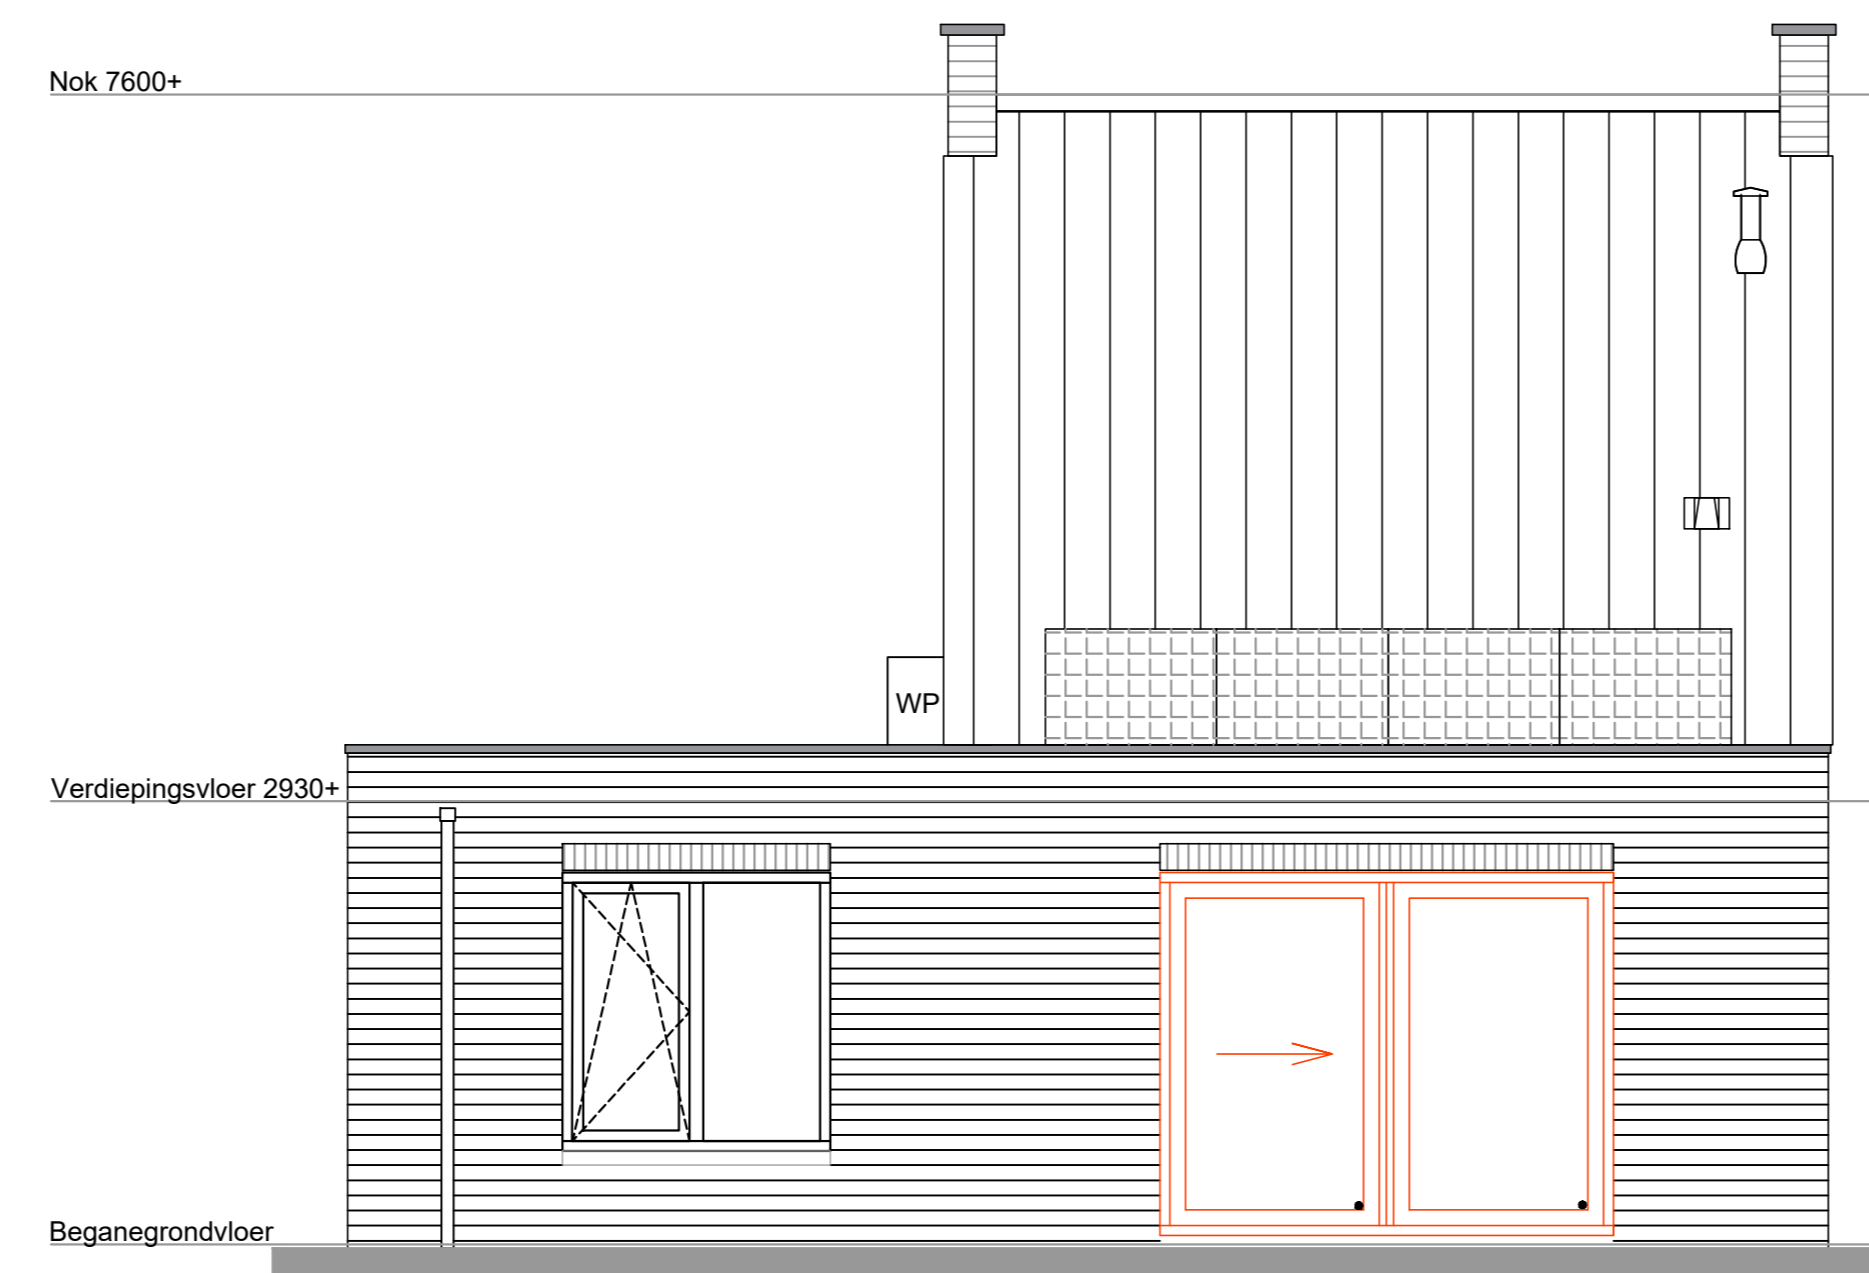


Optie B21 schuifpui +  
Optie B08BD uitbouw 2,4m over  
woningbreedte

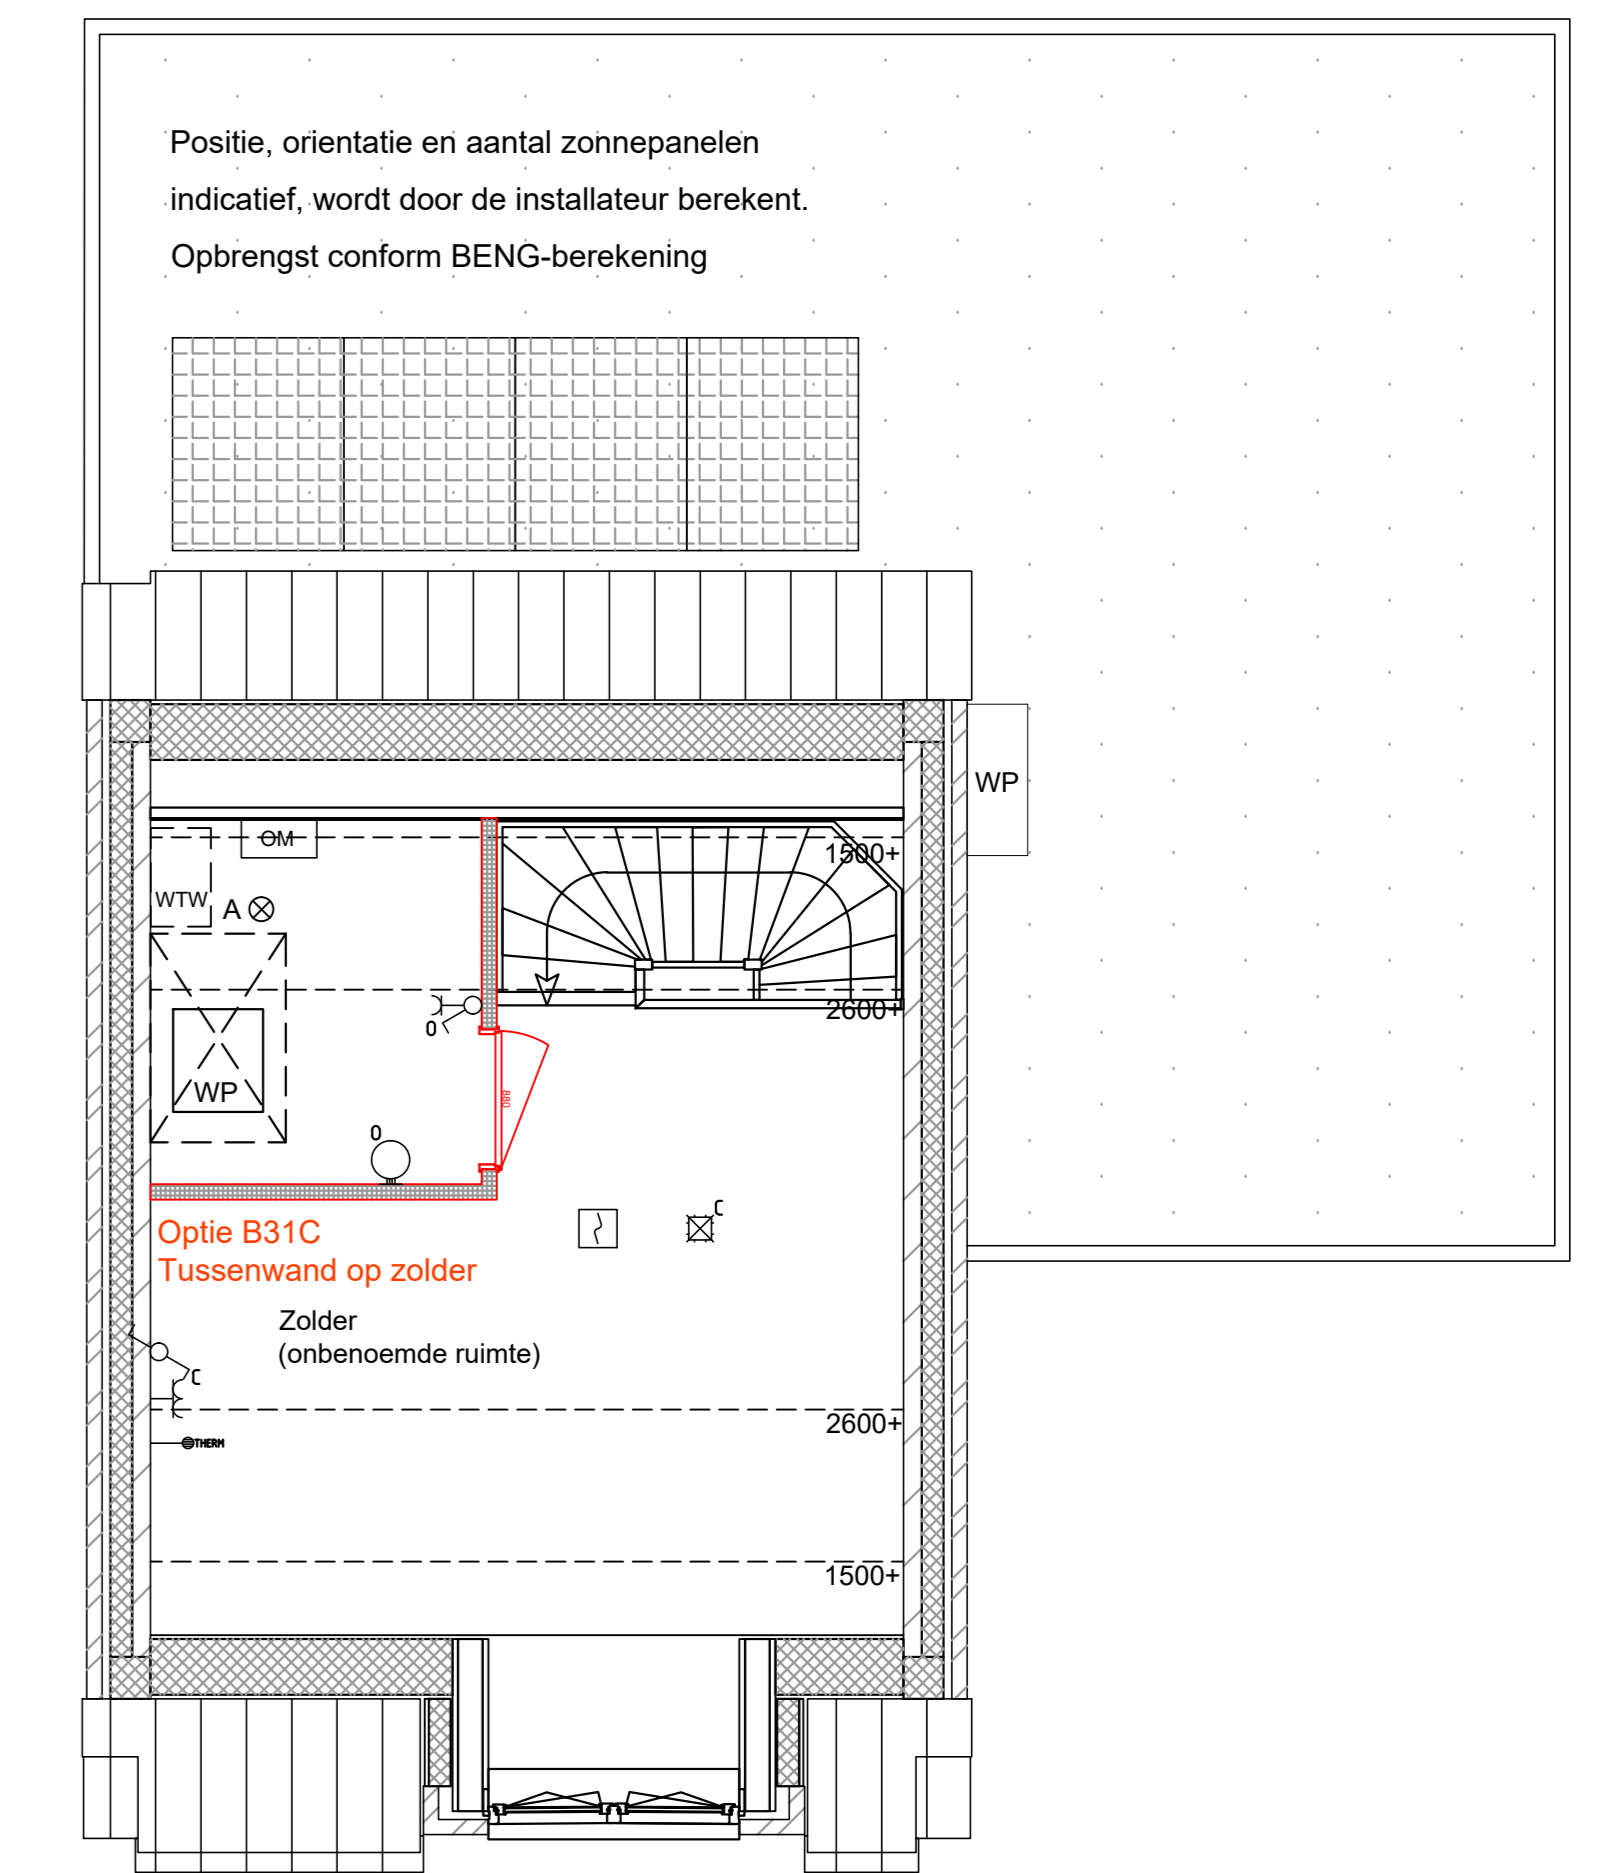



Optie B31C  
Tussenwand op zolder

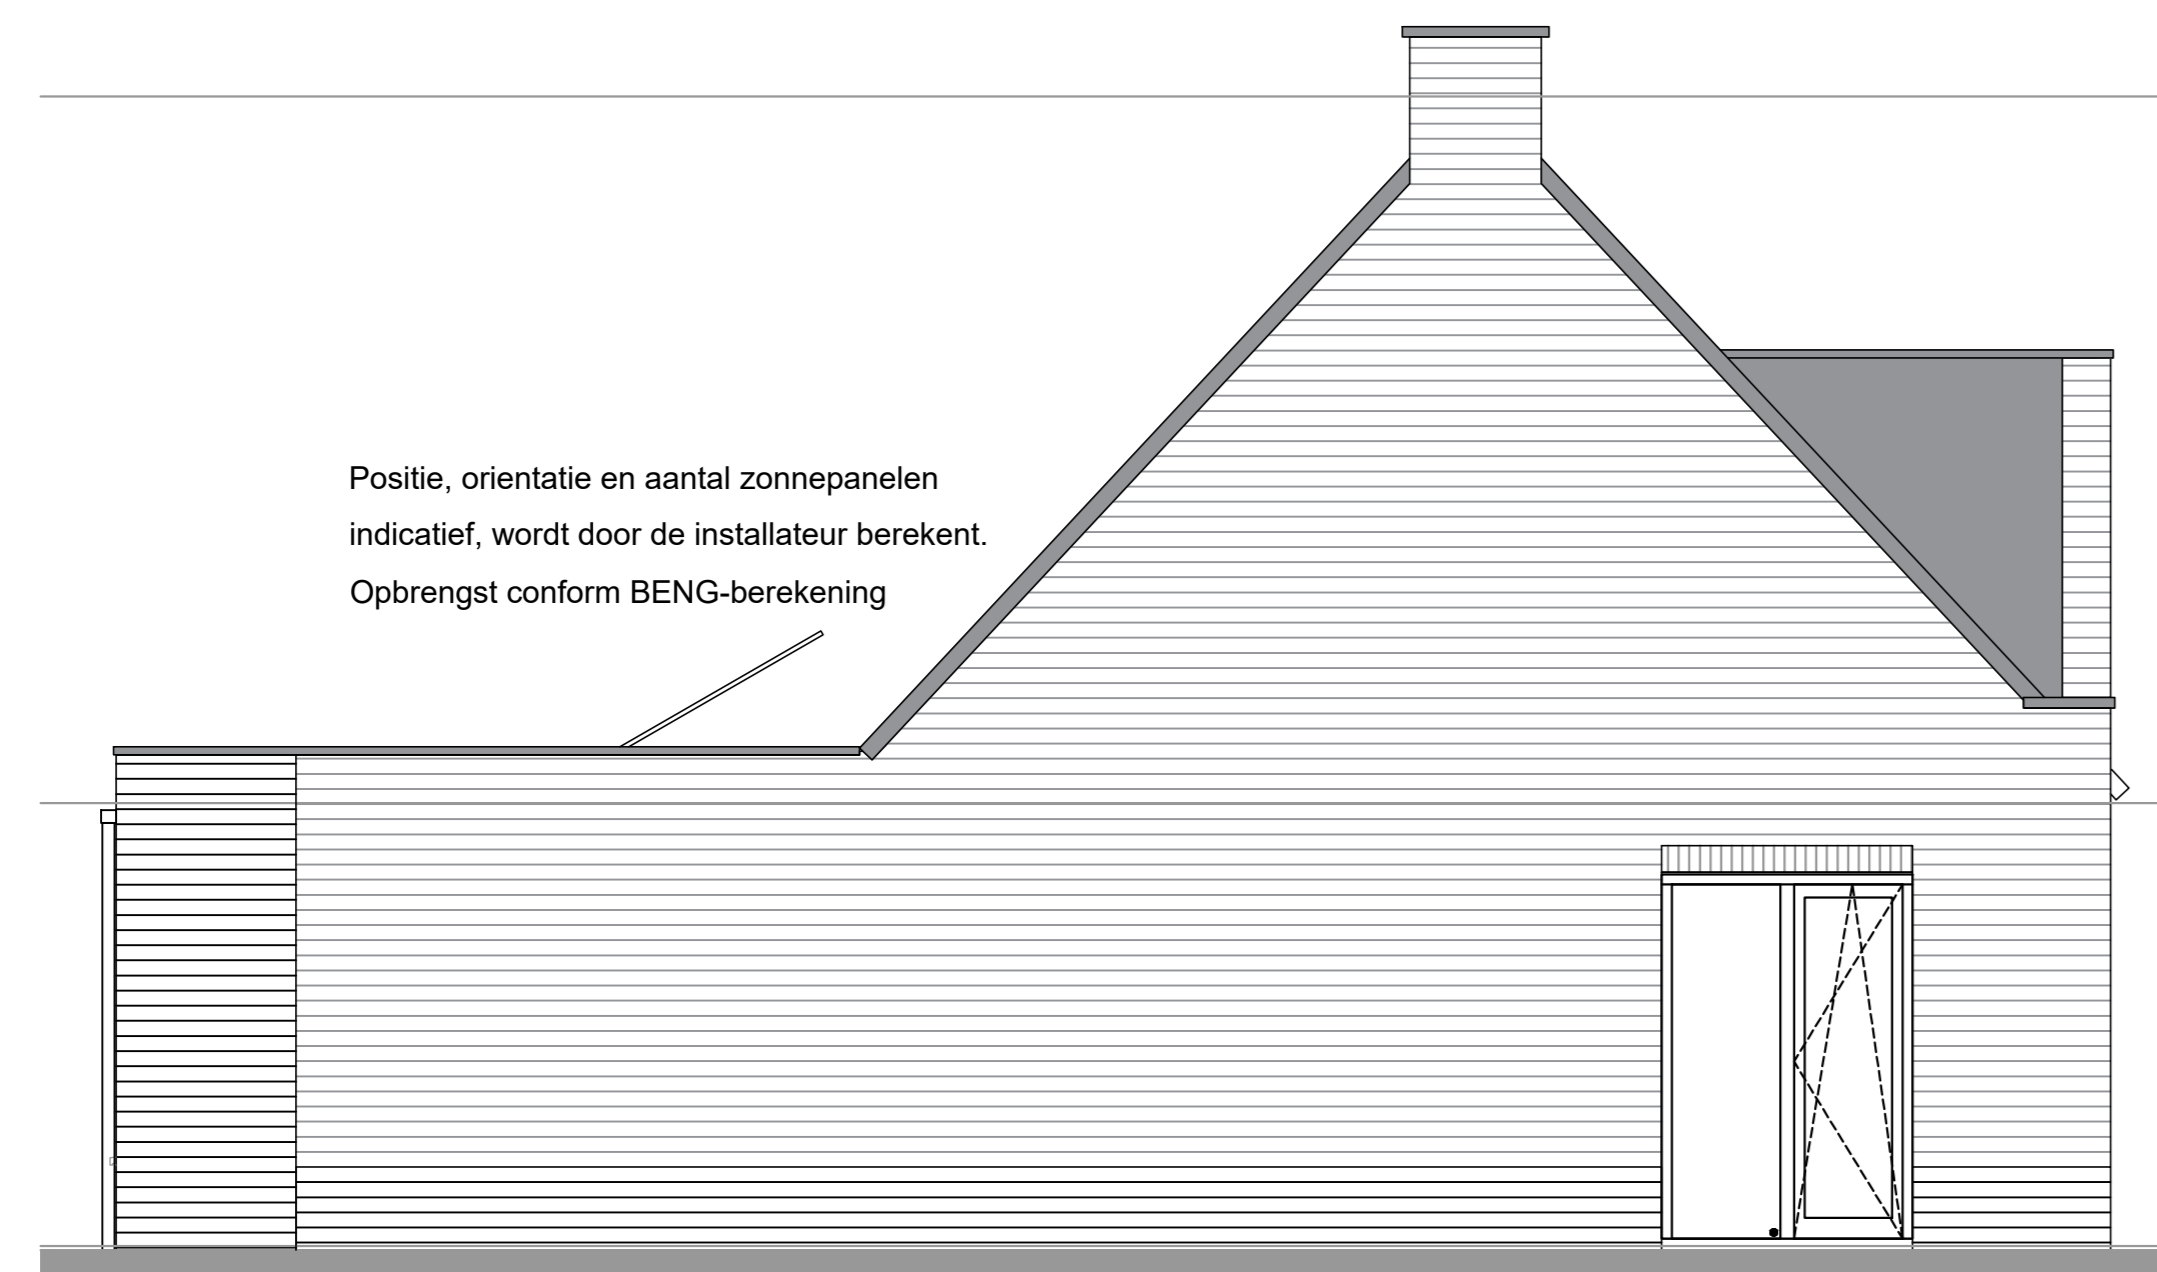

Optie B03BD - B07BD uitbouw 1,2m

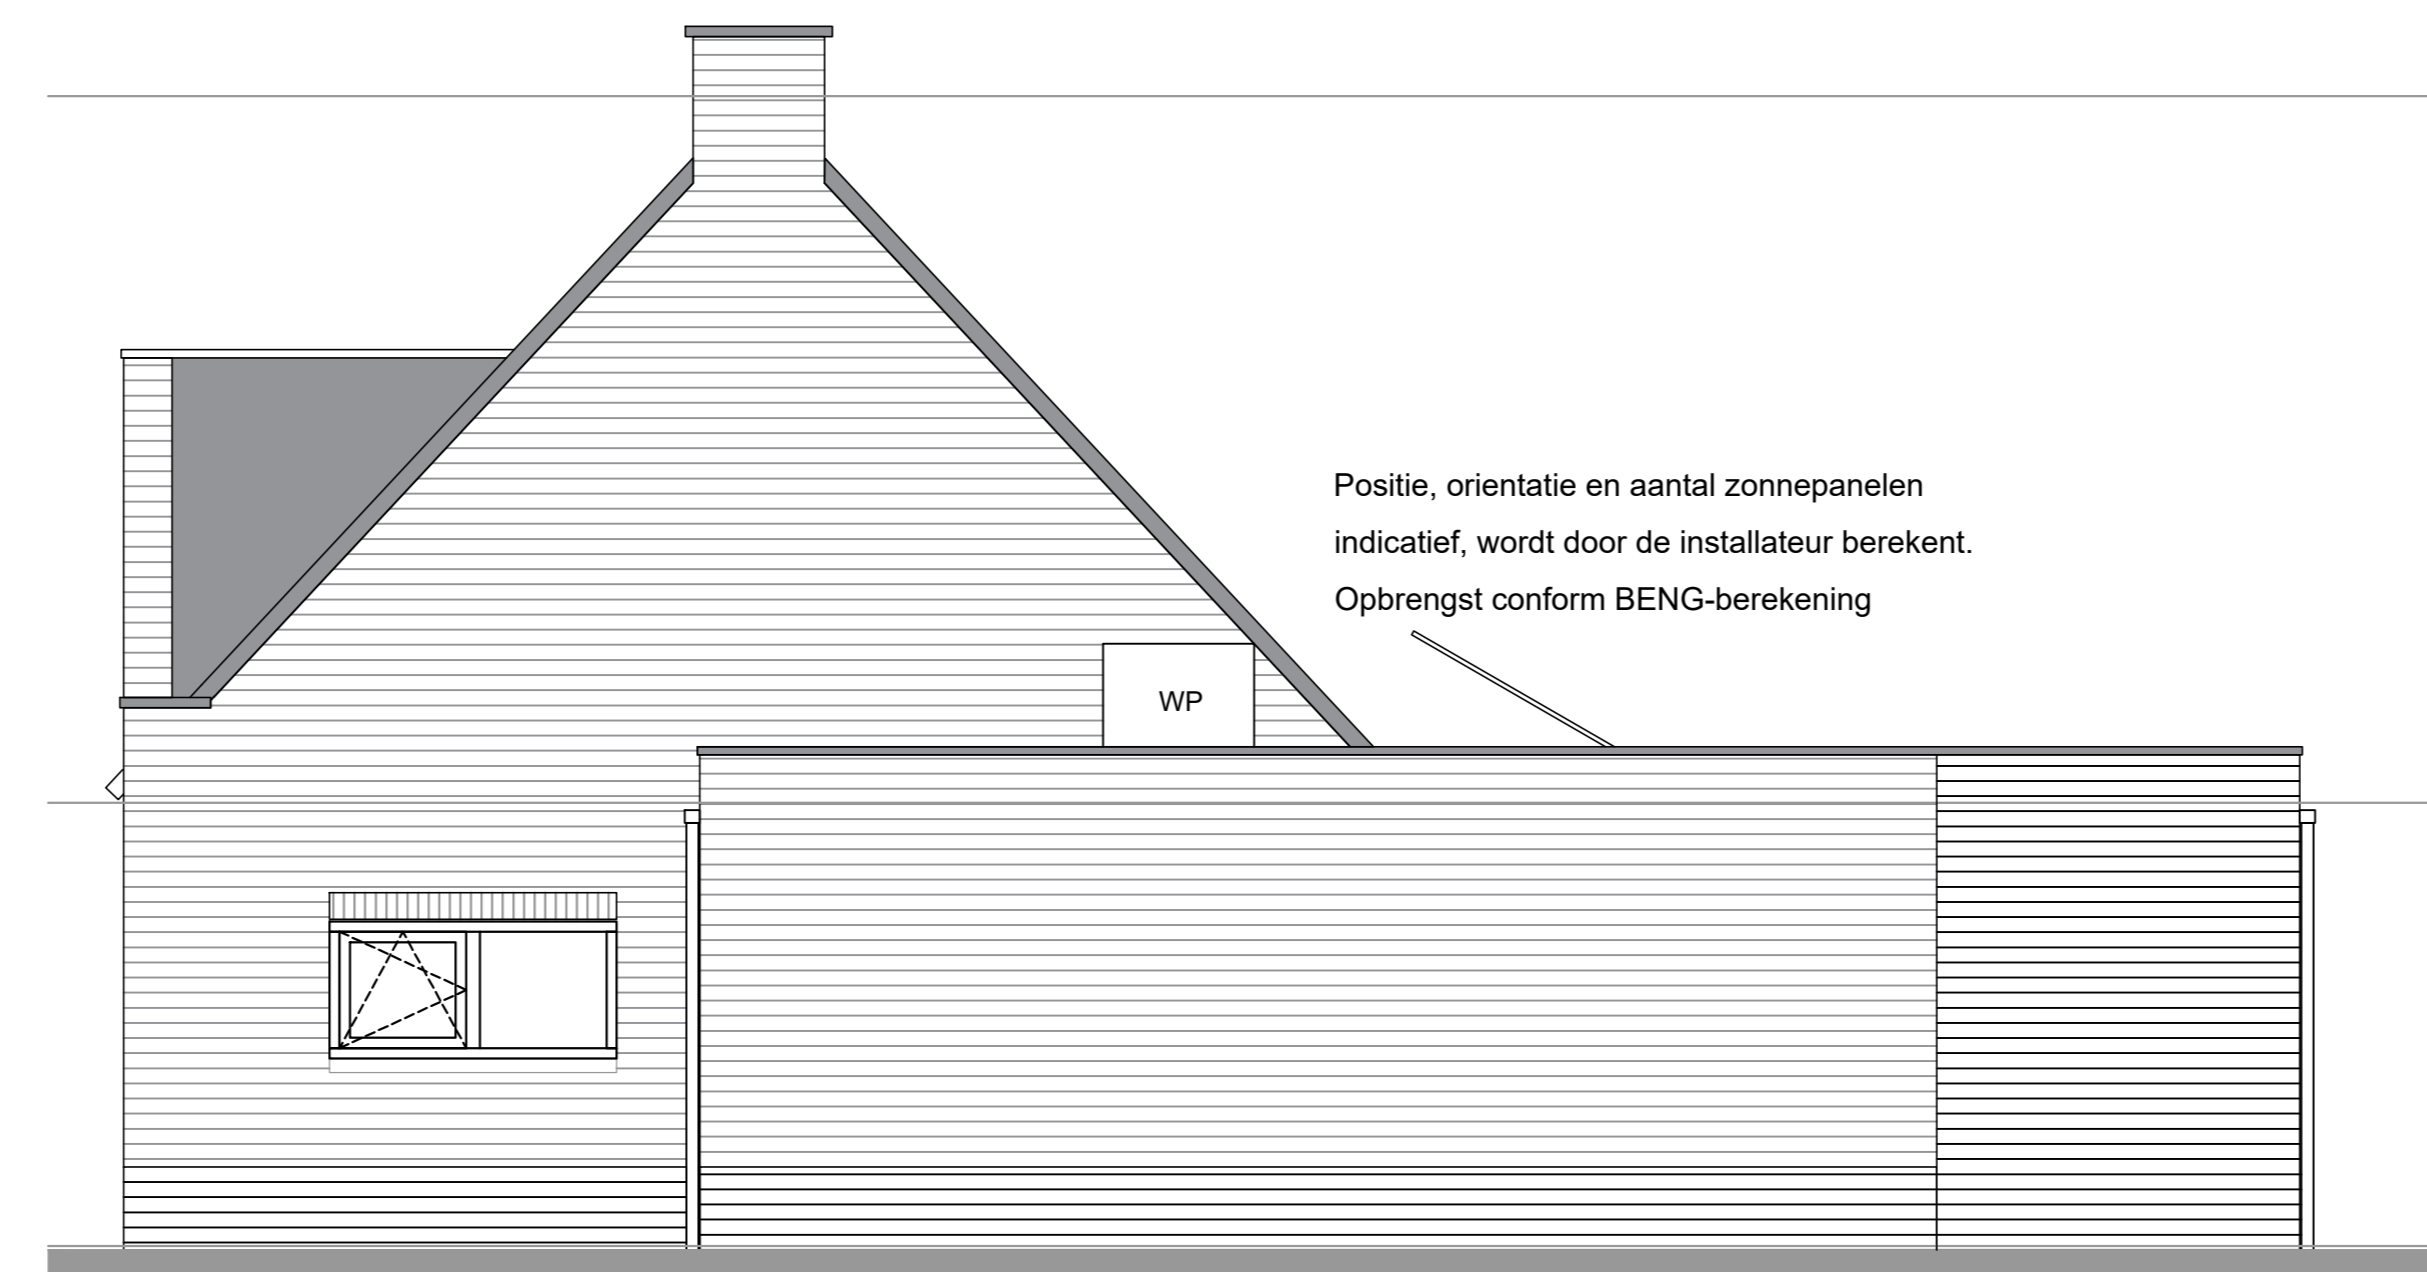


Optie B04BD - B06BD uitbouw 2,4M

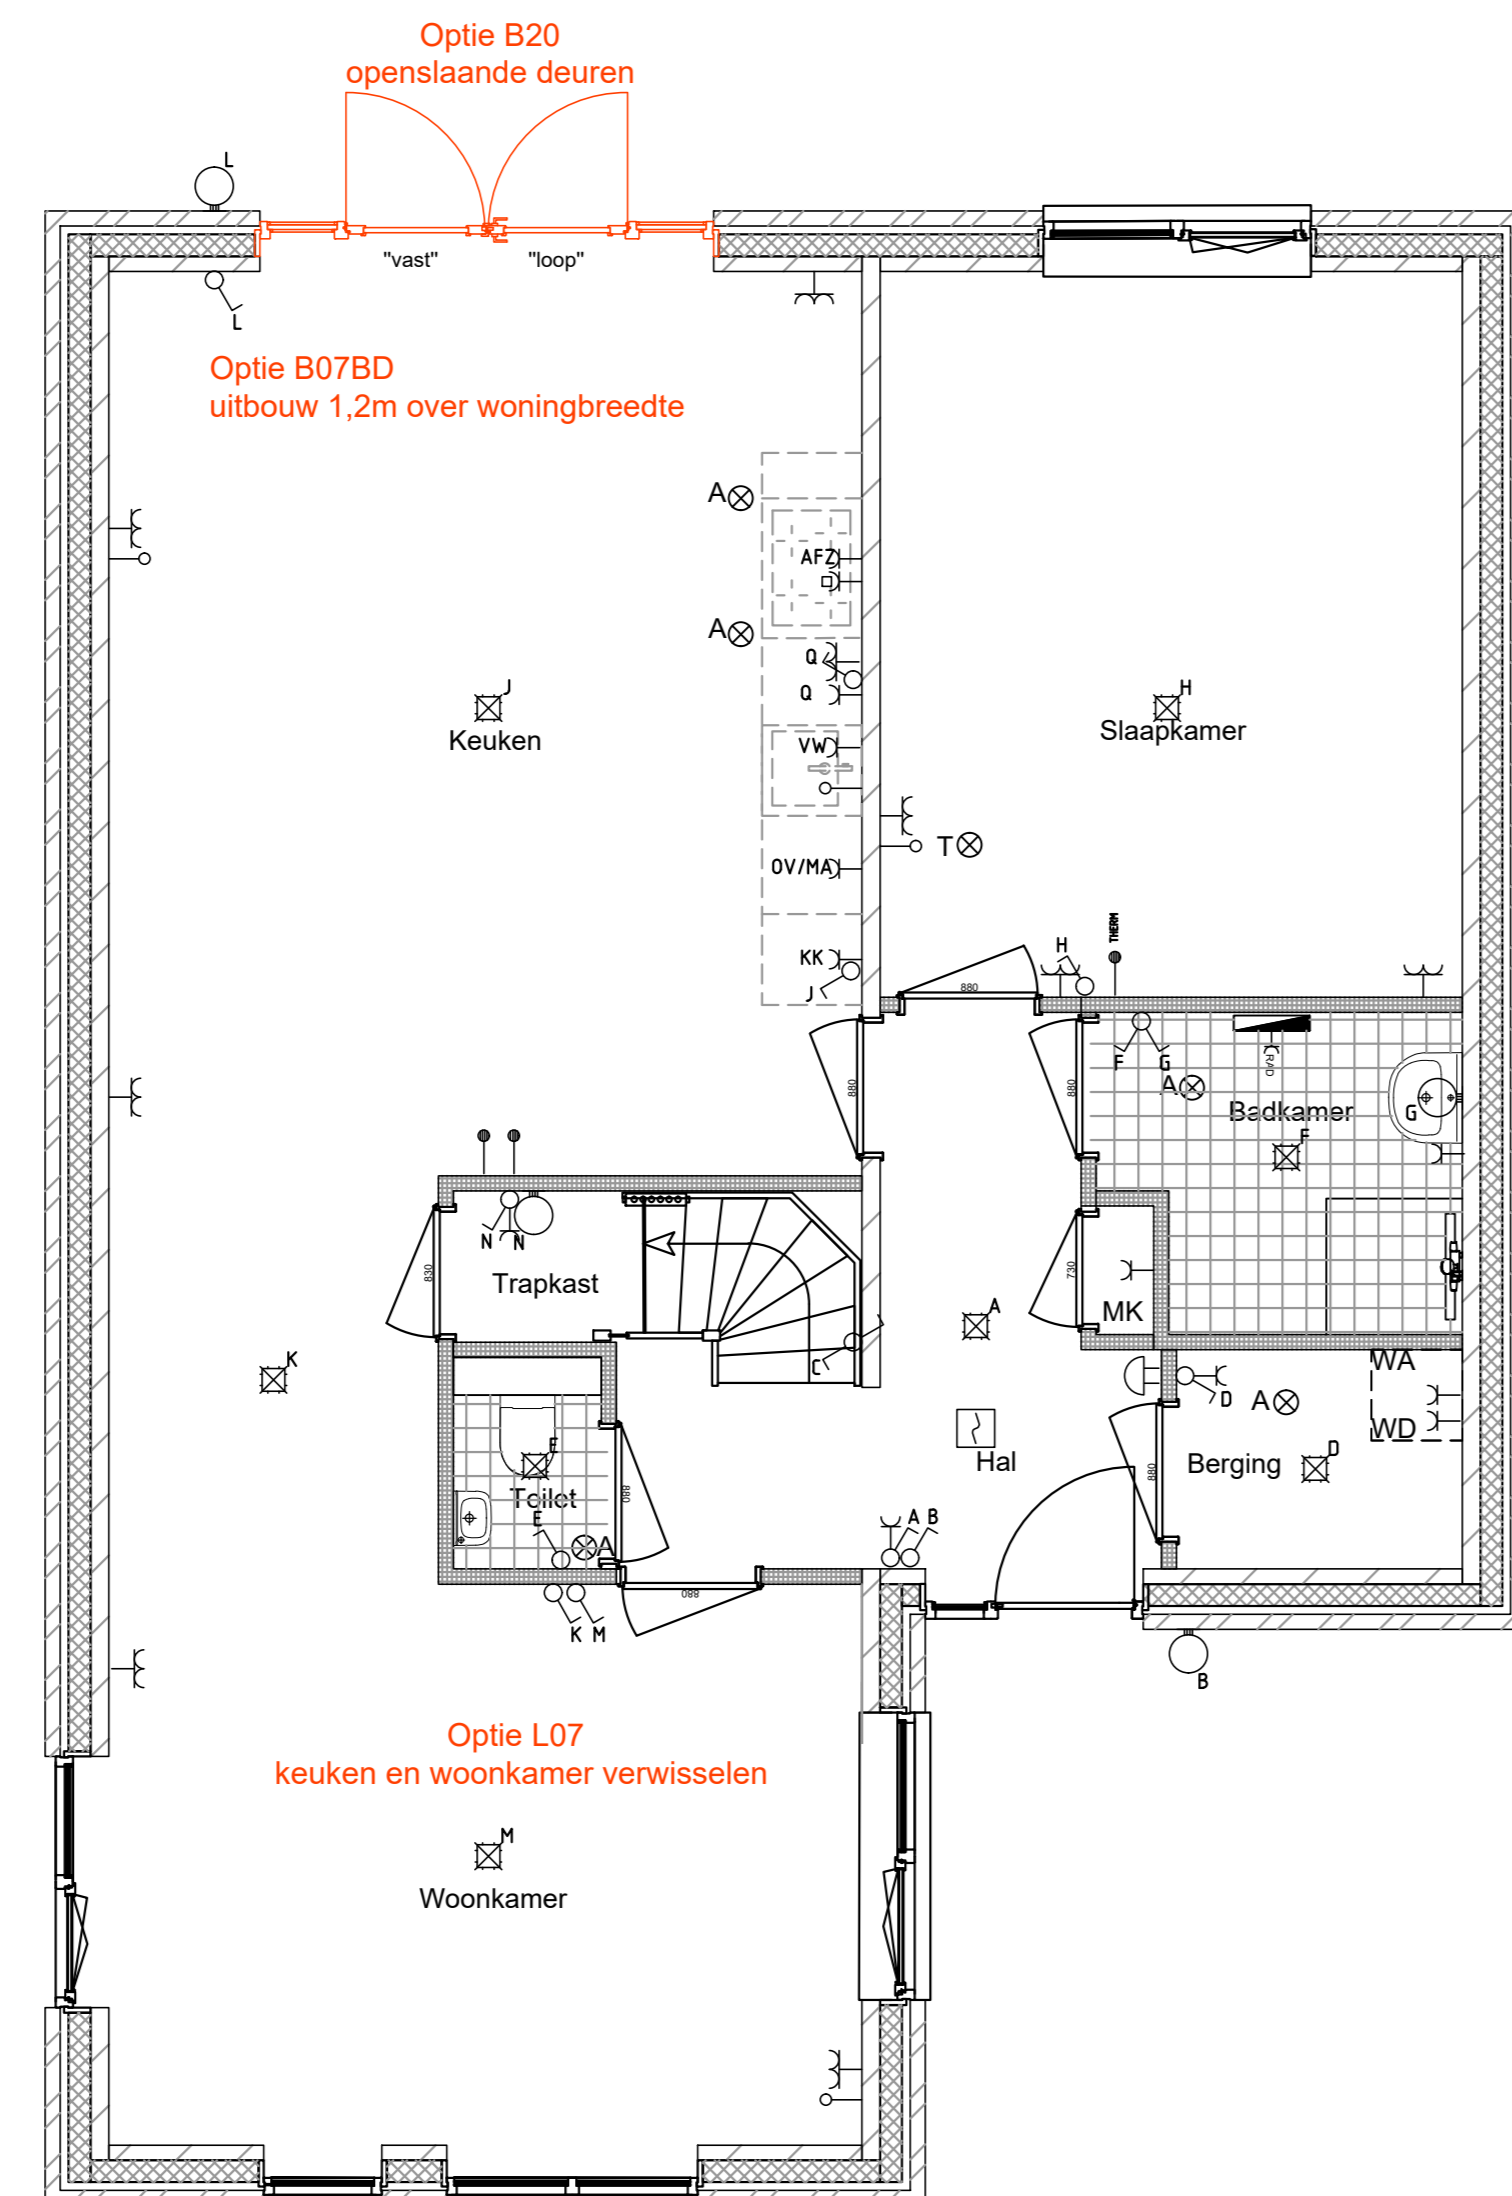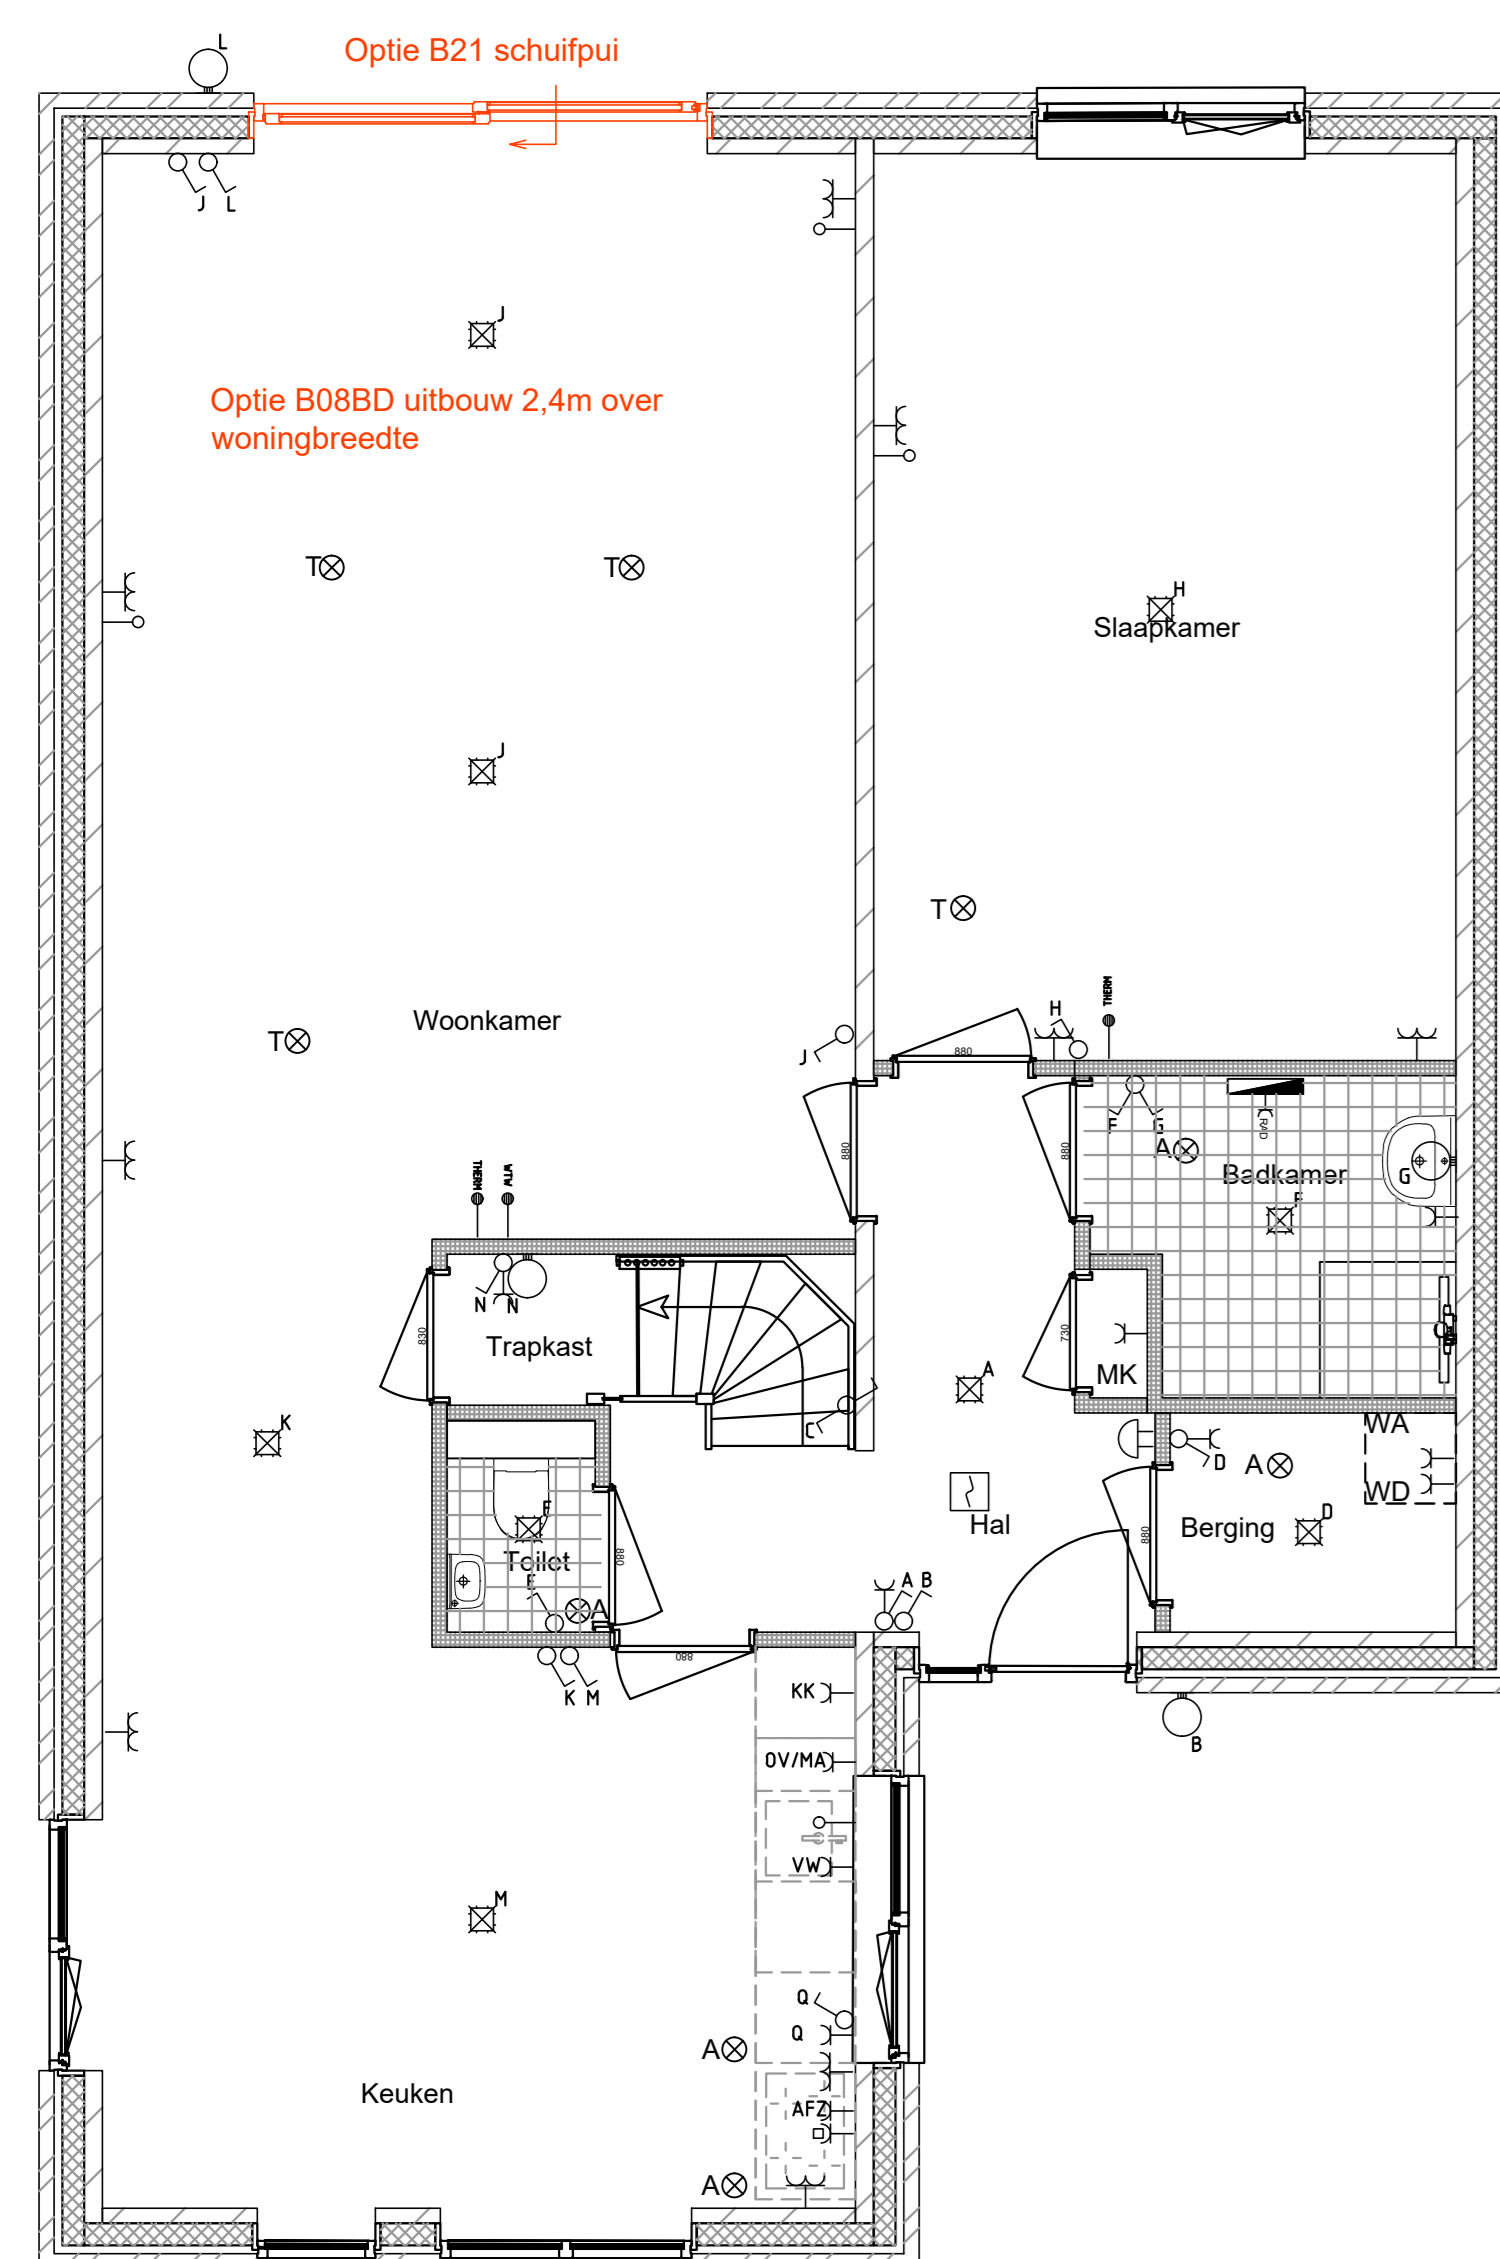


Optie B07BD  
uitbouw 1,2m over woningbreedte

Optie L07  
keuken en woonkamer verwisselen

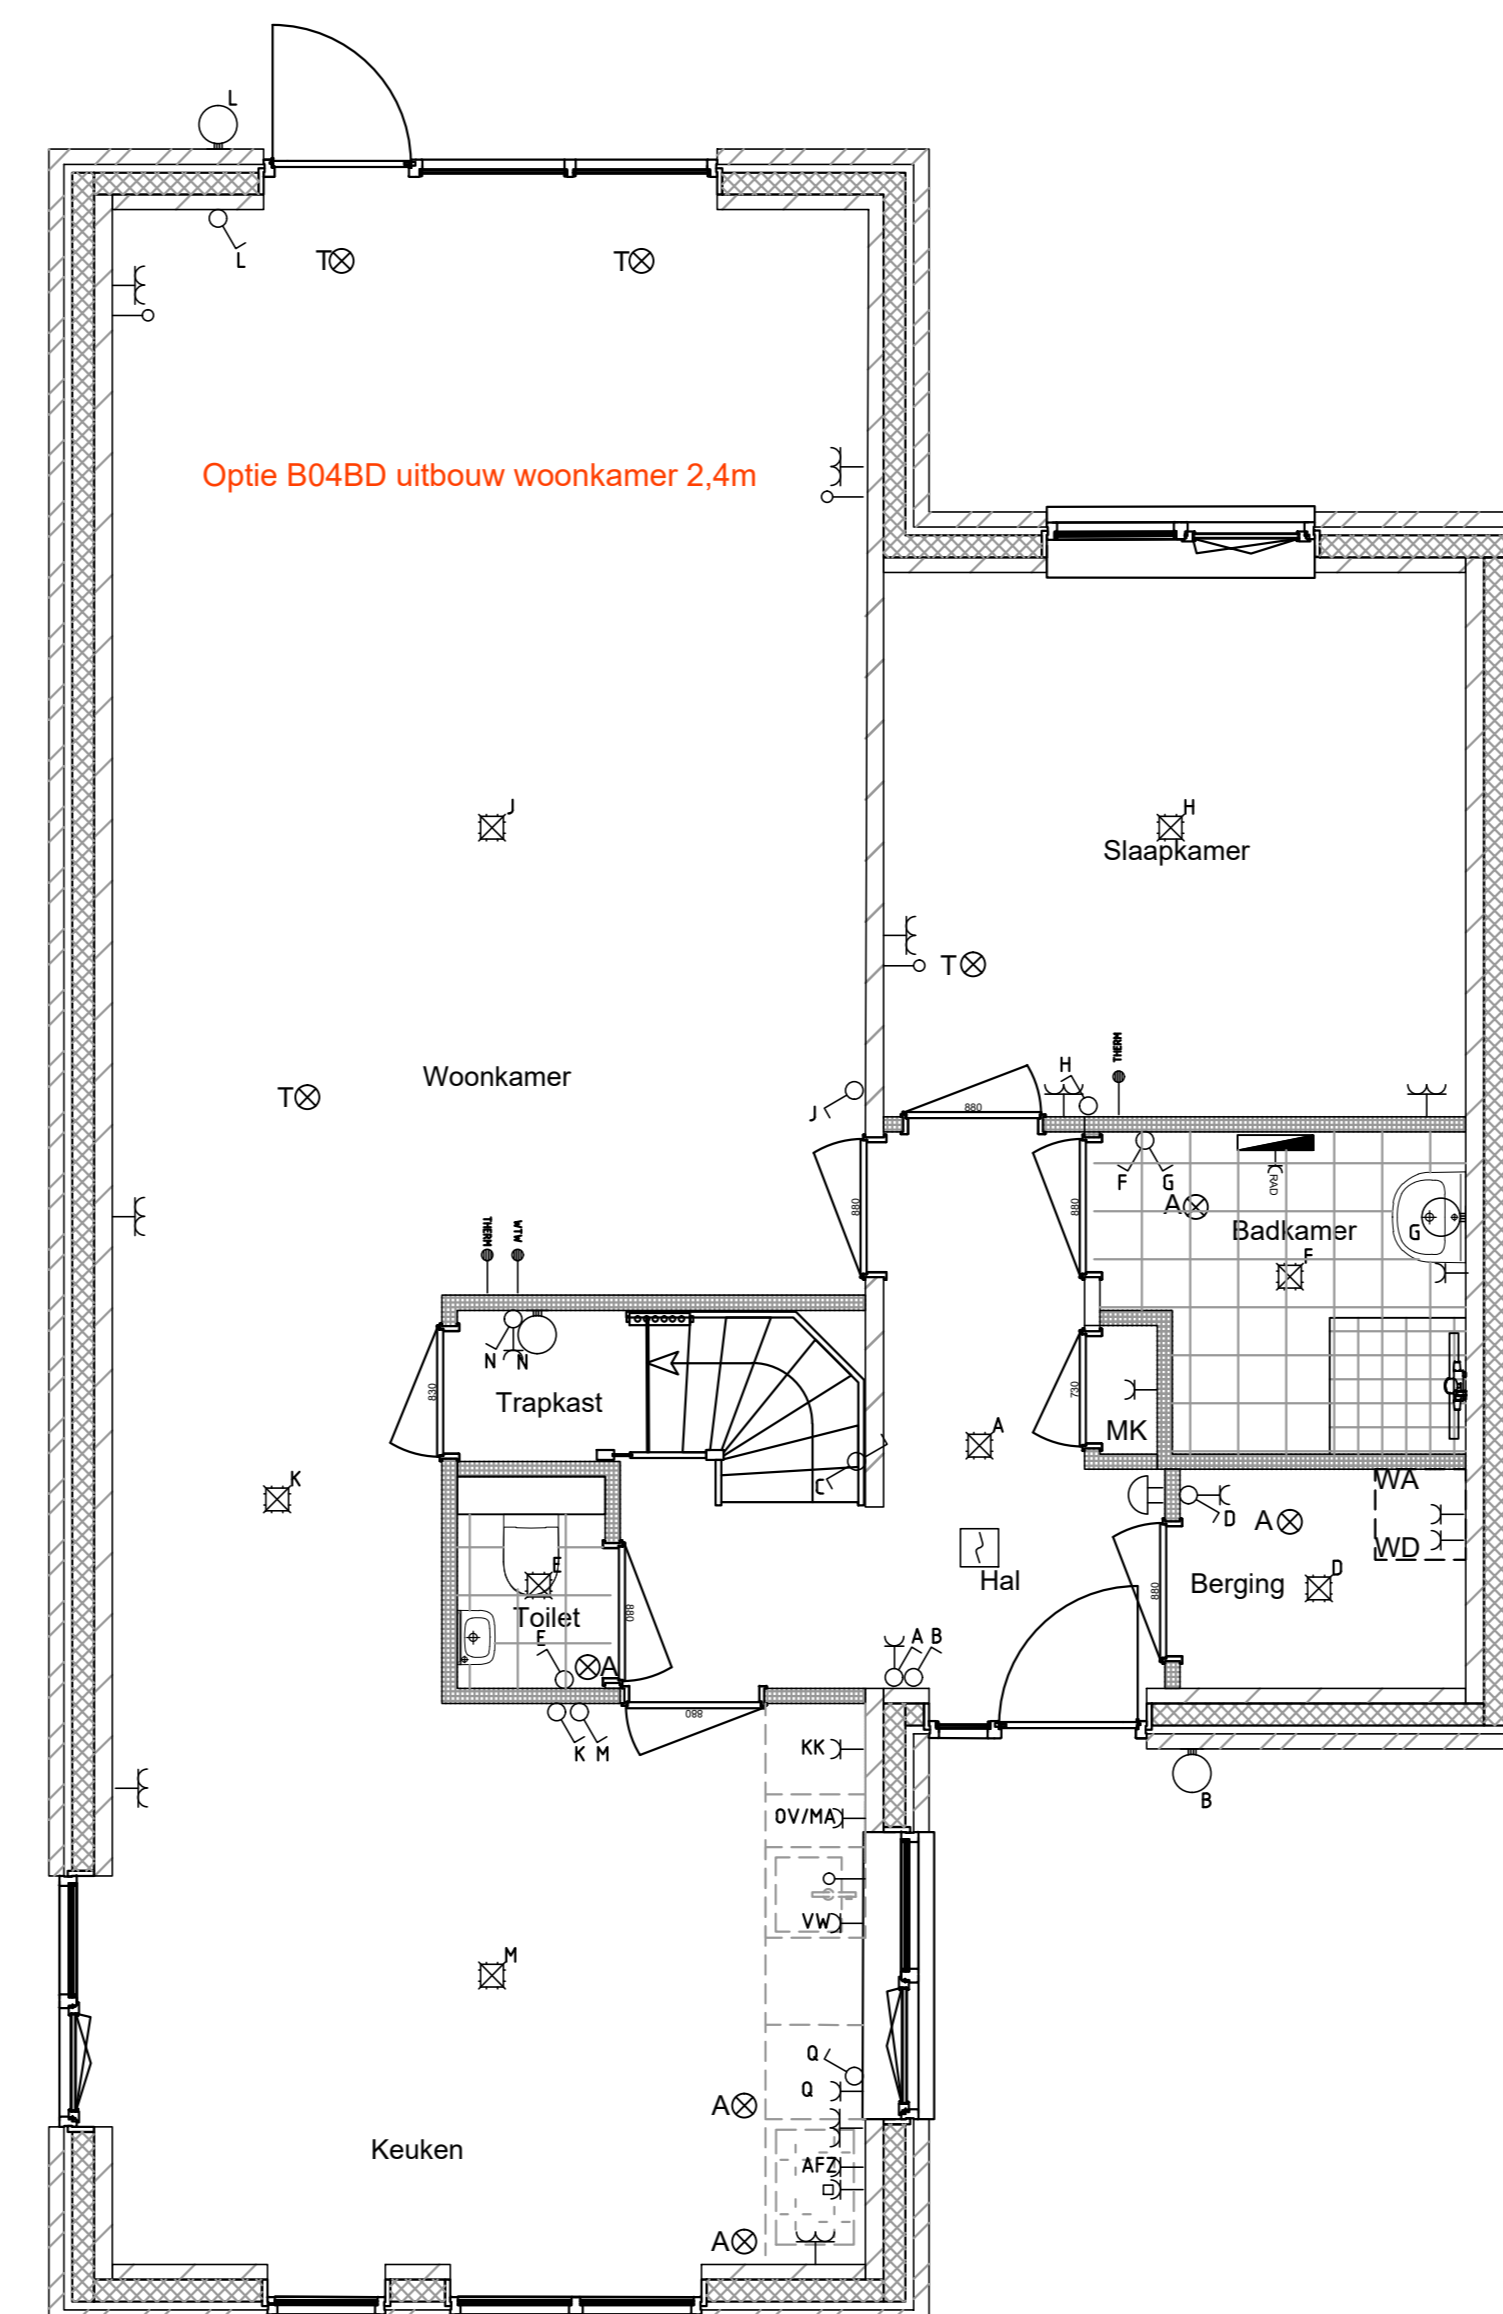

Optie B04BD uitbouw woonkamer 2,4m

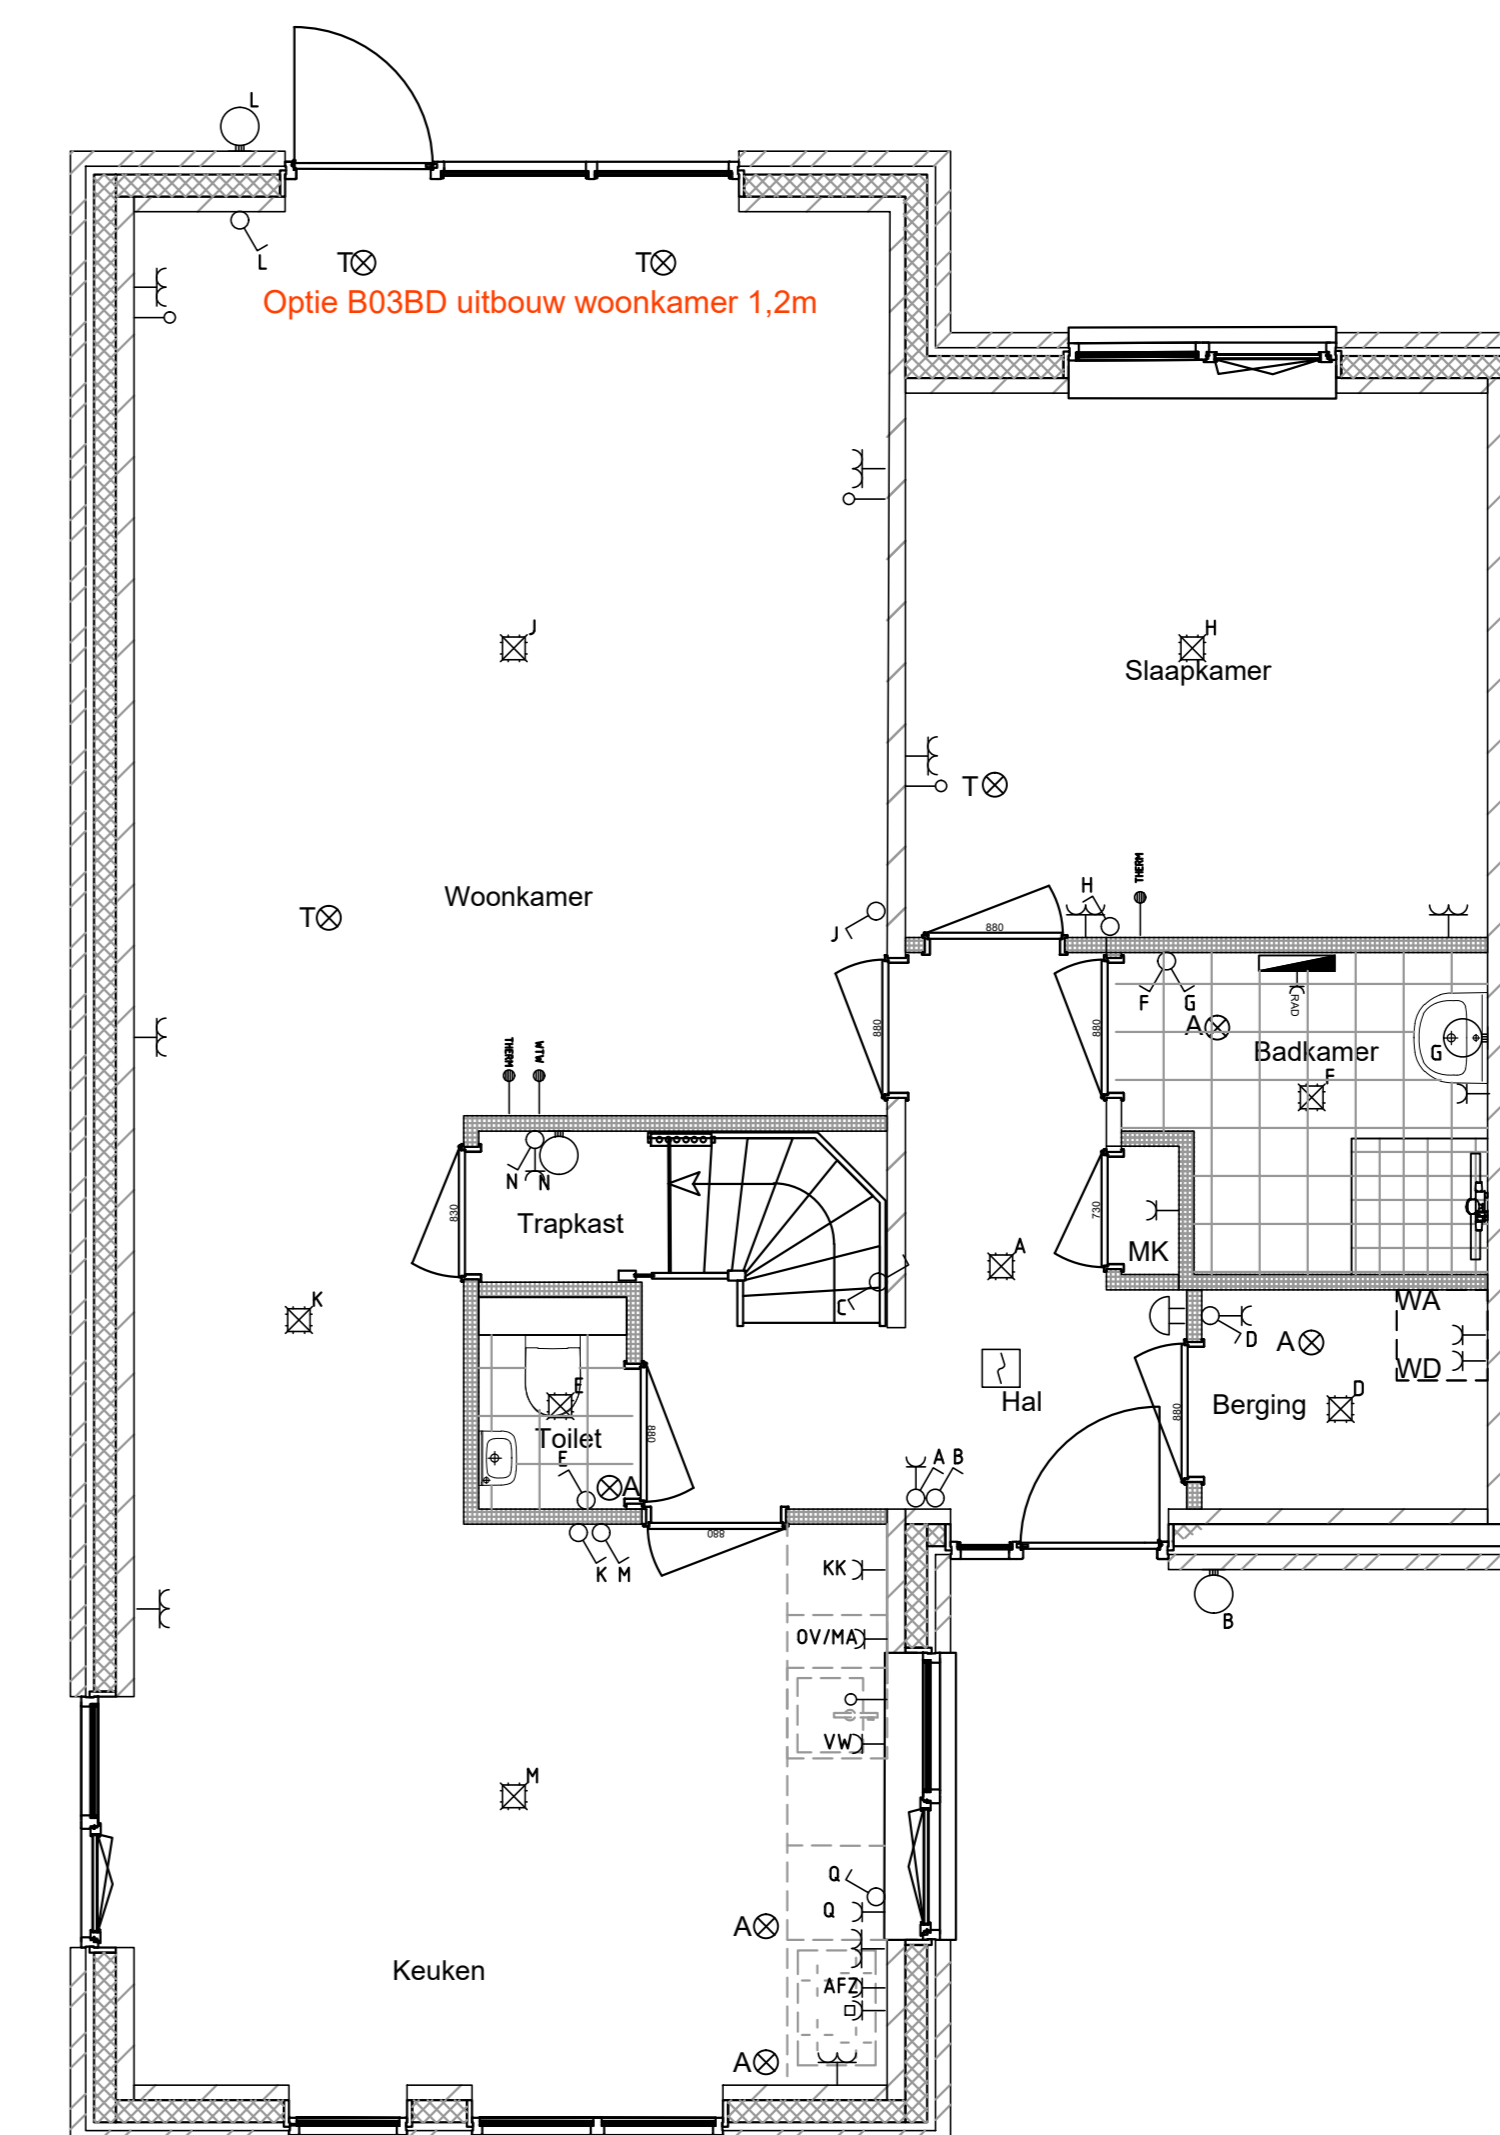

Optie B03BD uitbouw woonkamer 1,2m



HEEL MOOI WONEN  
NIEUWBOUW IN HEEL



PROJECT	15 won. Heel 'plan Heel mooi wonen fase 1'	DATUM	14-11-2023	DEFININTIEF
OPDRACHTGEVER	Janssen de Jong projectontwikkeling	WIJZIGING A	-	PROJECTNUMMER : 831
ONDERDEEL	Meerwoningen type D	WIJZIGING B	-	TEKENINGNUMMER VT 404
SCHAAL	1:50	WIJZIGING C	-	
FORMAAT	A1	WIJZIGING D	-	
GETEKEND	MVR	WIJZIGING E	-	